


Dieses Dokument und die darin enthaltenen Informationen sind unser geistiges Eigentum und dürfen ohne unsere schriftliche Genehmigung auf keine Art durch den Empfänger kopiert, für eigene Zwecke verwendet oder Dritten zugänglich gemacht werden, widrigenfalls wir jegliche Haftung ablehnen und uns Schadenersatzforderungen vorbehalten.

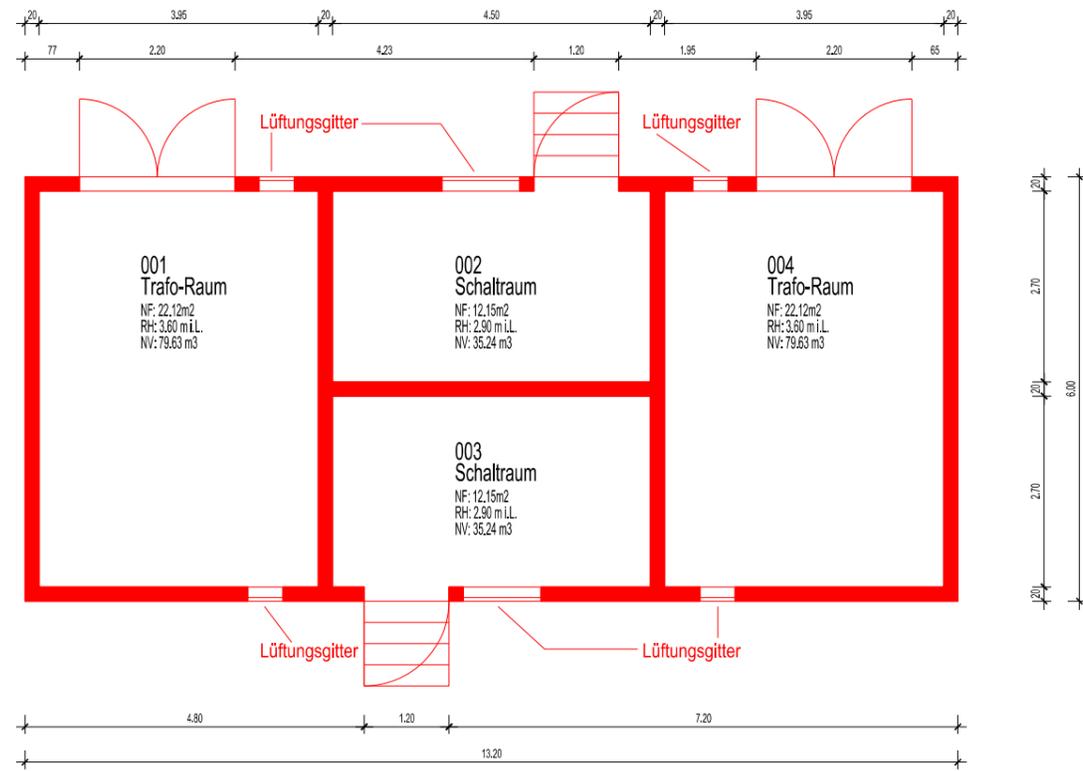

Bauherrschaft **F. Hoffmann-La Roche AG**
Grundeigentümer Grenzacherstrasse 124
 CH-4070 Basel


Ort / Datum Unterschrift

Verantwortliche **F. Hoffmann-La Roche AG**
Fachperson Real Estate Projects
 Project Manager

Ort / Datum Unterschrift

Legende:

- Bestandsgebäude
- Neubauperimeter Bau 293

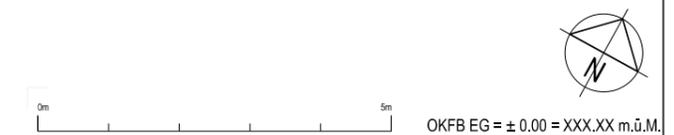

Zugehörige Referenzen			
293_EG00_2DM_F10_Z08_00.1.1	N/A	N/A	N/A
Index	Datum	User-ID	Änderungen
00.1.1	28.08.2025	eisel	Erstellung einer Trafostation
N/A	N/A	N/A	N/A
N/A	N/A	N/A	N/A
N/A	N/A	N/A	N/A
N/A	N/A	N/A	N/A
Behördeneingabe			Gez. User-ID eisel
KAU Bau 293 - EG			Gez. Datum 28.08.2025
Bau- / Gebäudeplan			Ersatz für
Grundriss			Massstab 1:100
Projekt - Bau			Format A3
			Blattzahl 1
F. Hoffmann-La Roche AG CH-4070 Basel			293_90869_00.1.1