


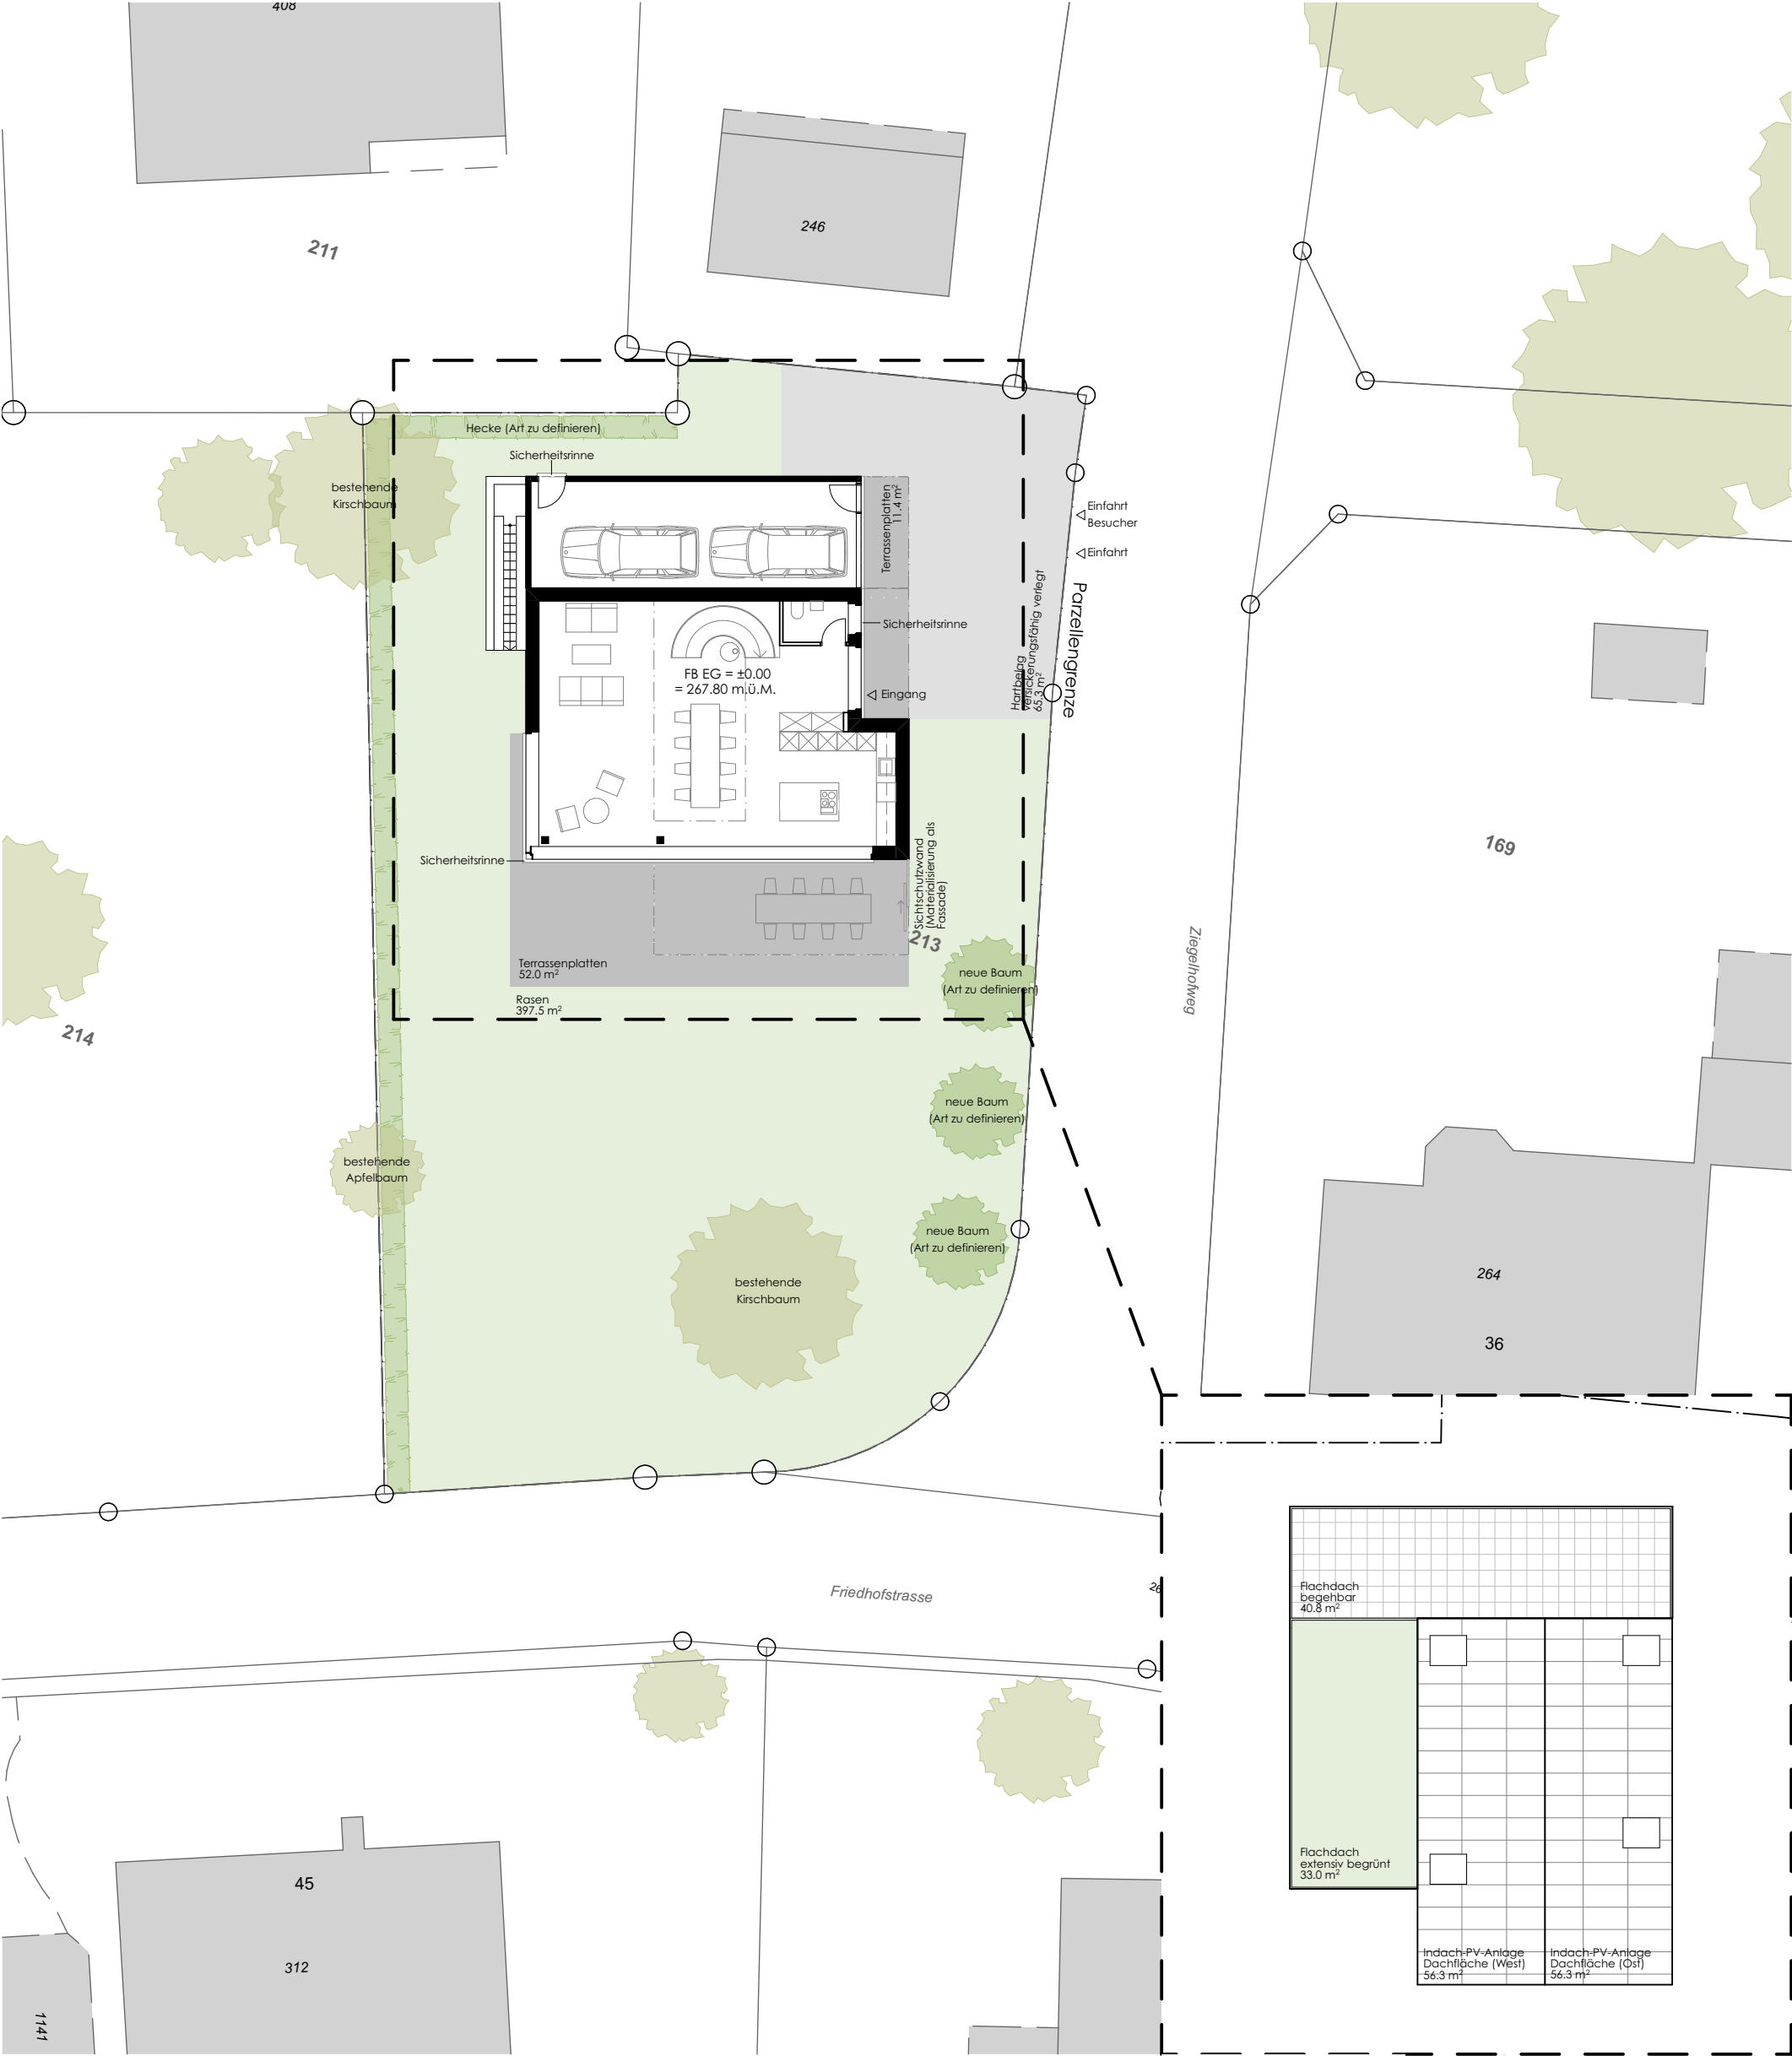

Erdgeschoss

Dachaufsicht

BAUGESUCH

Ort/Datum
Bauschaft: Basel, 04.08.25

Ort/Datum
Architekt: Basel, 04.08.25

Umgebung

1:200

Neubau EFH Ziegelhofweg
Parzelle 213, 4303 Kaiseraugst

Format: A3 hoch
Datum: 04.08.25
Fixpunkt: 267.80 m.ü.M. = ±0.00 FBEG
Parzelle: 213
Gez.: MM

BAUSCHAFT
Ramona + Marco Schmid
Allmendgasse 4
4303 Kaiseraugst

ralph architektur

ralph Architektur GmbH | Amerbachstrasse 78
4057 Basel | Tel: +41 (0)61 554 68 00
info@ralpharchitektur.com | ralpharchitektur.com