


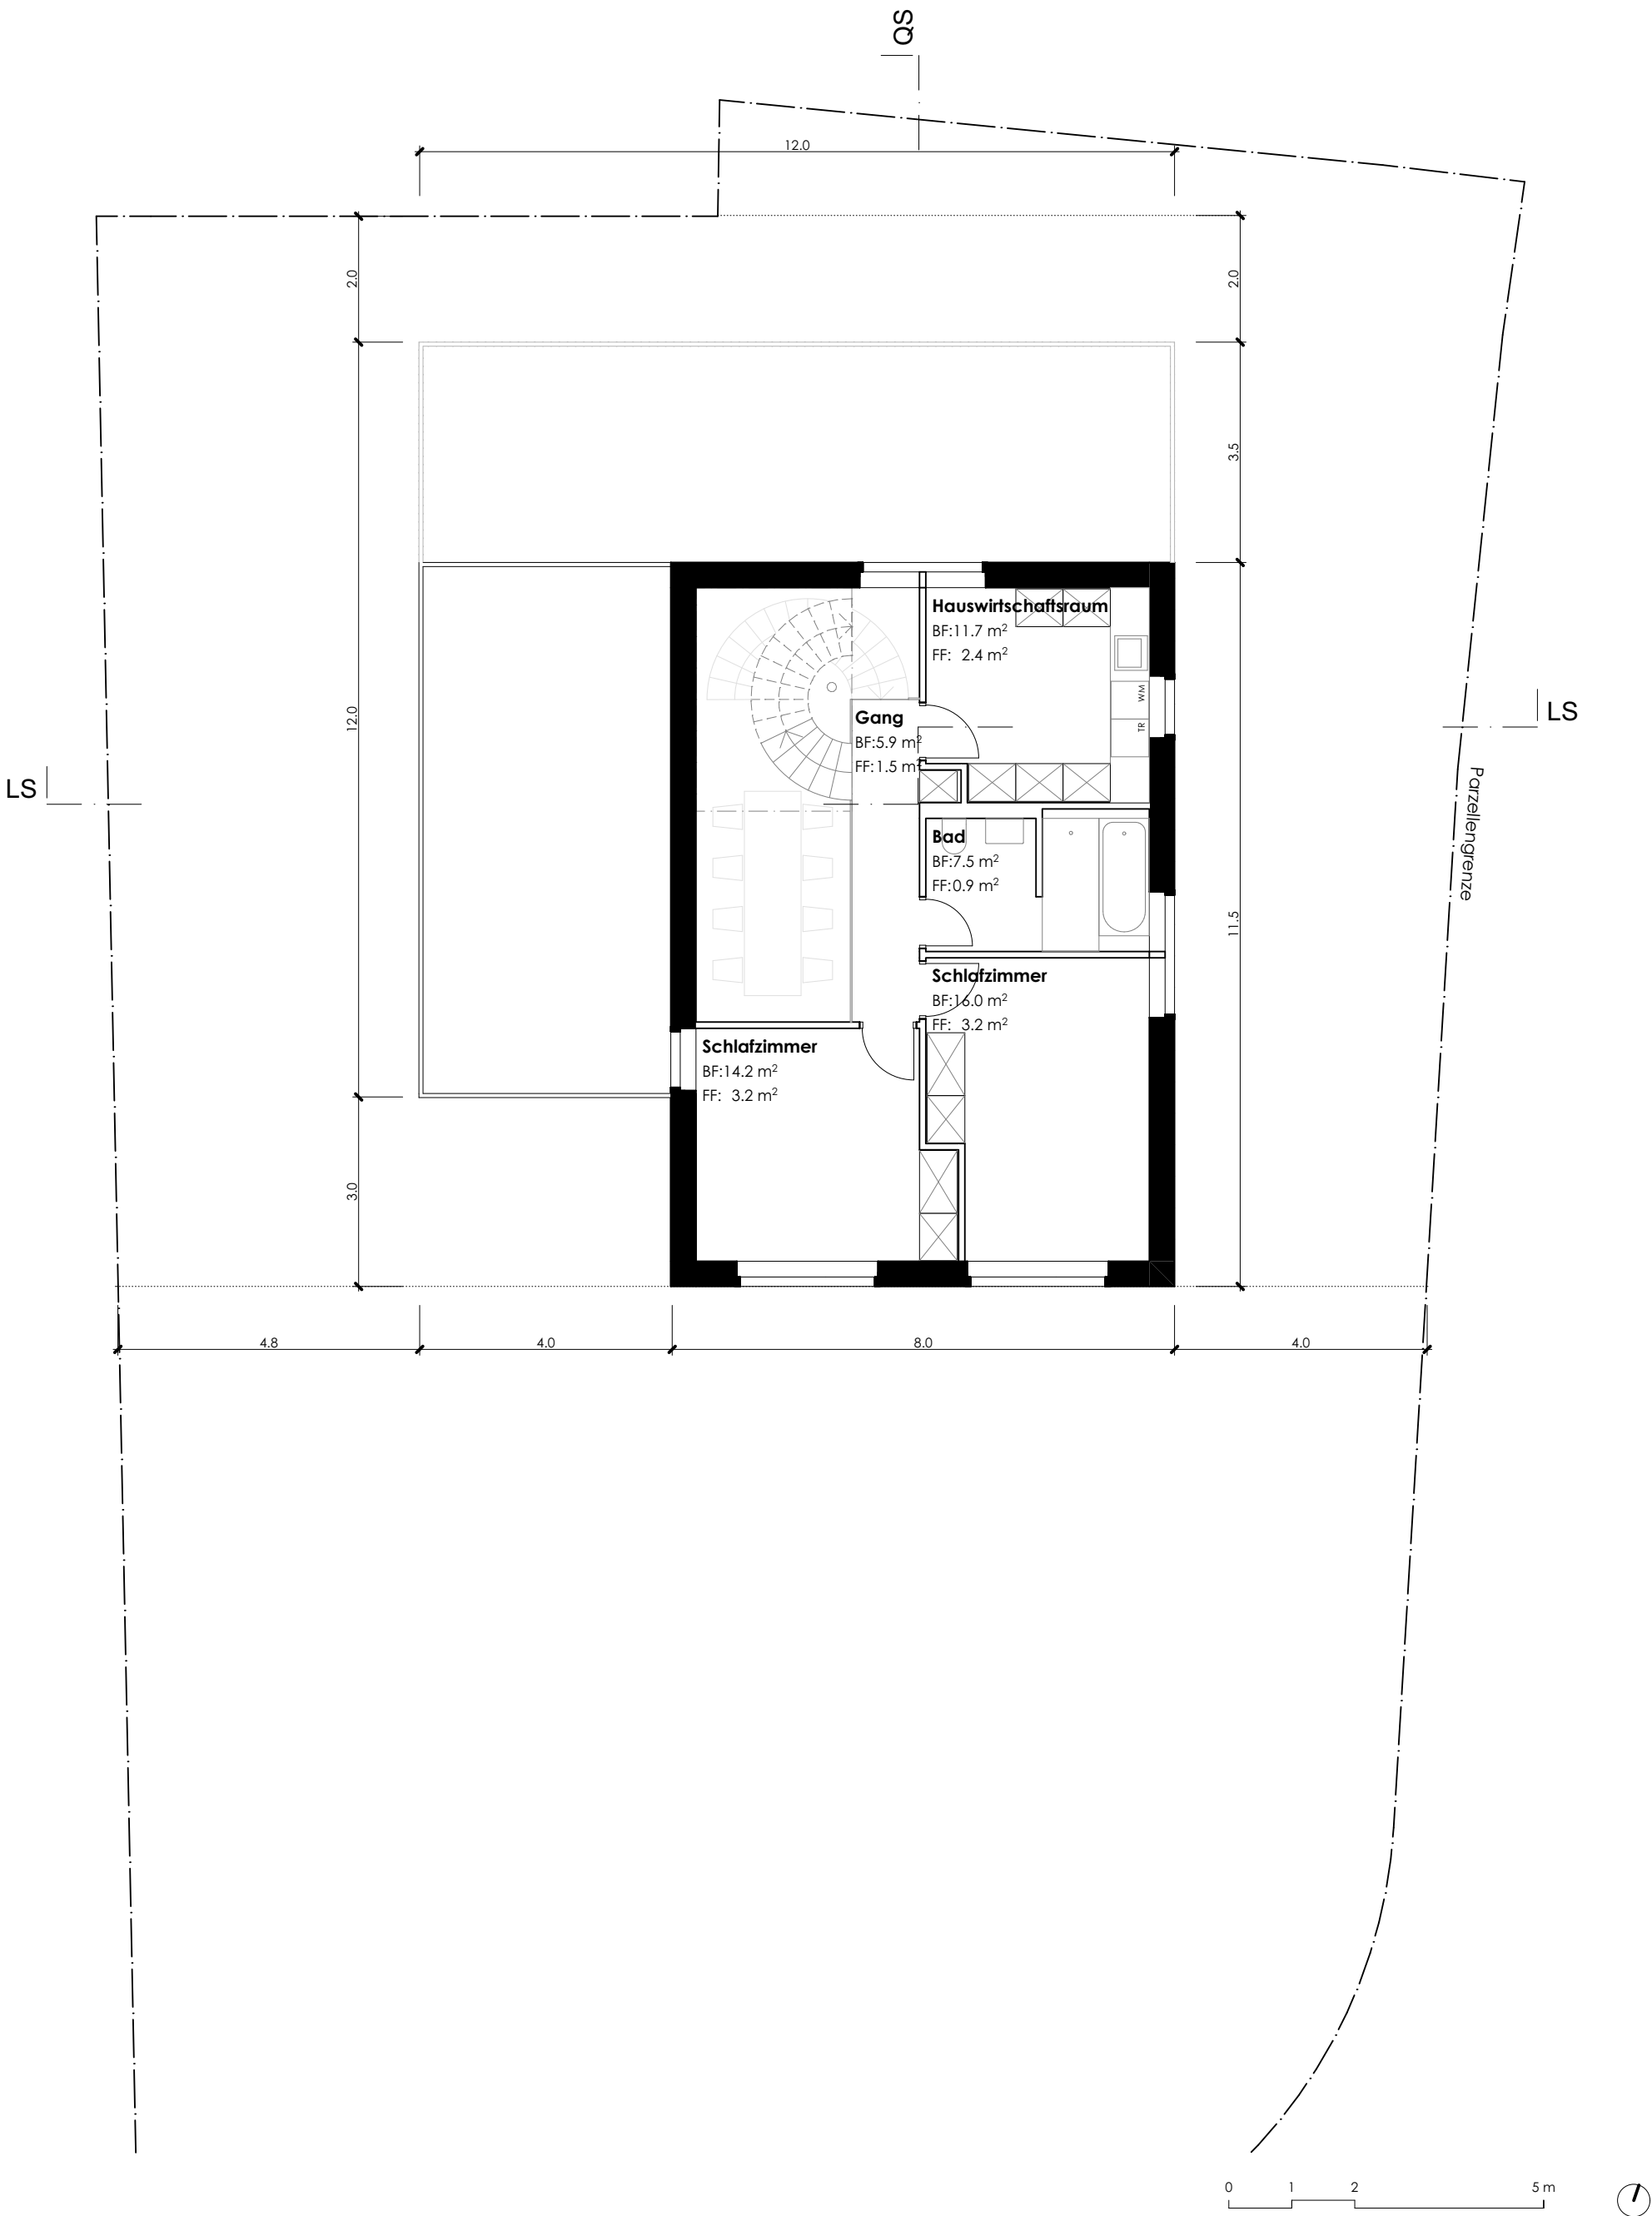

BAUGESUCH

Ort/Datum  
Bauschaft: Basel, 30.07.25

Ort/Datum  
Architekt: Basel, 30.07.25

Obergeschoss

1:100

Neubau EFH Ziegelhofweg  
Parzelle 213, 4303 Kaiseraugst

**Format:** A3 hoch  
**Datum:** 30.07.25  
**Fixpunkt:** 267.80 m.ü.M. = ±0.00 FBEG  
**Parzelle:** 213  
**Gez.:** MM

**BAUSCHAFT**  
Ramona + Marco Schmid  
Allmendgasse 4  
4303 Kaiseraugst

ralph architektur

ralph Architektur GmbH | Amerbachstrasse 78  
4057 Basel | Tel: +41 (0)61 554 68 00  
info@ralpharchitektur.com | ralpharchitektur.com