



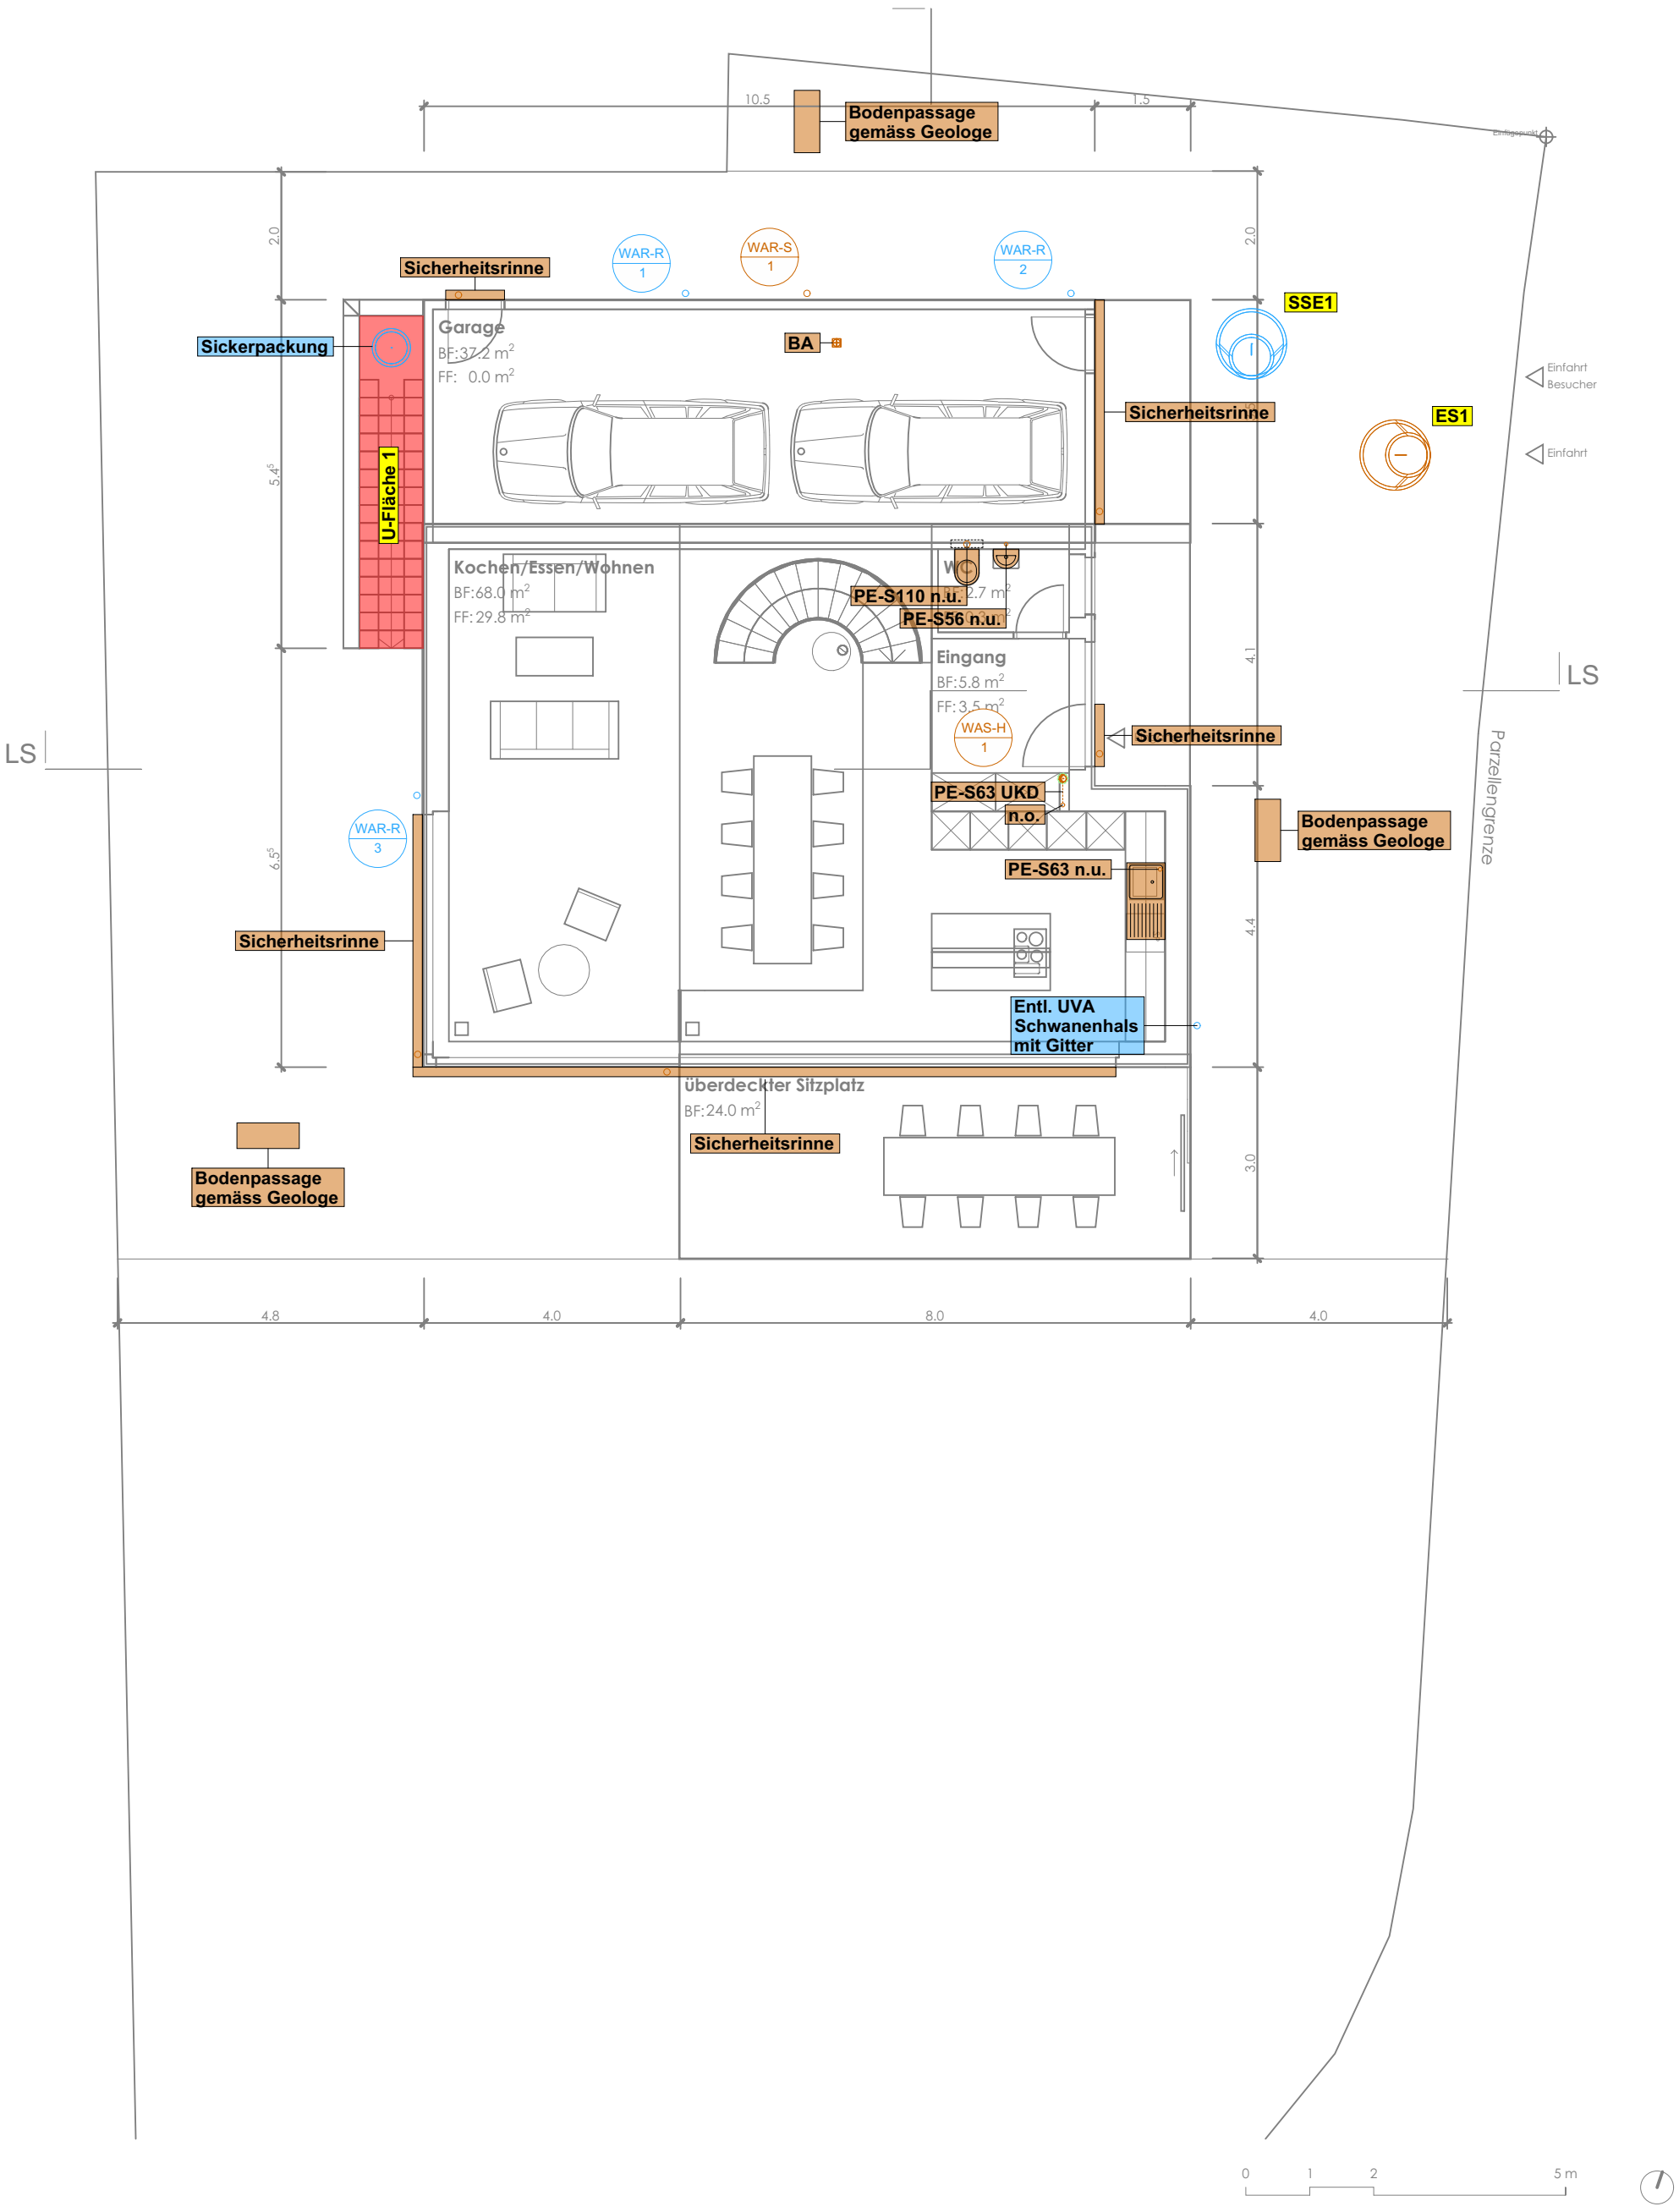

Versickerung Lichtschacht / Treppenabgang definitive Grössenangabe durch Geologe

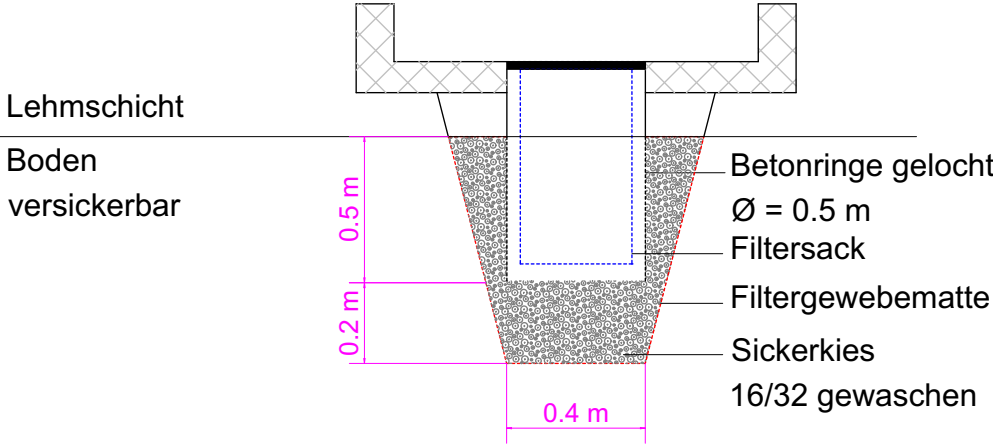

Medium	Benennung	Darstellung
WAS-H WAR-S	WAS-H 1 WAR-S 1 häusliches Abwasser verschmutztes Niederschlagsabwasser	Grundleitung Unterkannte Decke eingelegte Leitung
WAR-R	WAR-R 1 nicht verschmutztes Niederschlagsabwasser	Grundleitung Unterkannte Decke eingelegte Leitung
WAS-H WAR-S WAR-R	bestehend	Grundleitung Unterkannte Decke eingelegte Leitung
WAS-H WAR-S WAR-R	inliner saniert	Grundleitung Unterkannte Decke eingelegte Leitung
WAS-H WAR-S WAR-R	kassiert	Grundleitung Unterkannte Decke eingelegte Leitung

Rückstauenebene = 264.60 m.ü.M

Bauherrschaft

Projektverfasser/in

Fachspezialist

Kanalisationsbegehren
EFH Ziegelhofweg, 4303 Kaiseraugst

Erdgeschoss

Gesuch-Nr.

Prz. 213

-

BAUGESUCH

Ort/Datum
Bauschaft:

Ort/Datum
Architekt:

Erdgeschoss

1:100

Neubau EFH Ziegelhofweg
Parzelle 213, 4303 Kaiseraugst

Format: A3 hoch
Datum: 25.07.25
Fixpunkt: 267.80 m.ü.M. = ±0.00 FBEG
Parzelle: 213
Gez.: MM

BAUSCHAFT
Ramona + Marco Schmid
Allmendgasse 4
4303 Kaiseraugst

ralph architektur

ralph Architektur GmbH | Amerbachstrasse 78
4057 Basel | Tel: +41 (0)61 554 68 00
info@ralpharchitektur.com | ralpharchitektur.com