Abwasser Werkplan Gde

GEMEINDE KAISERAUGST
Leben. Arbeiten. Zuhause sein.

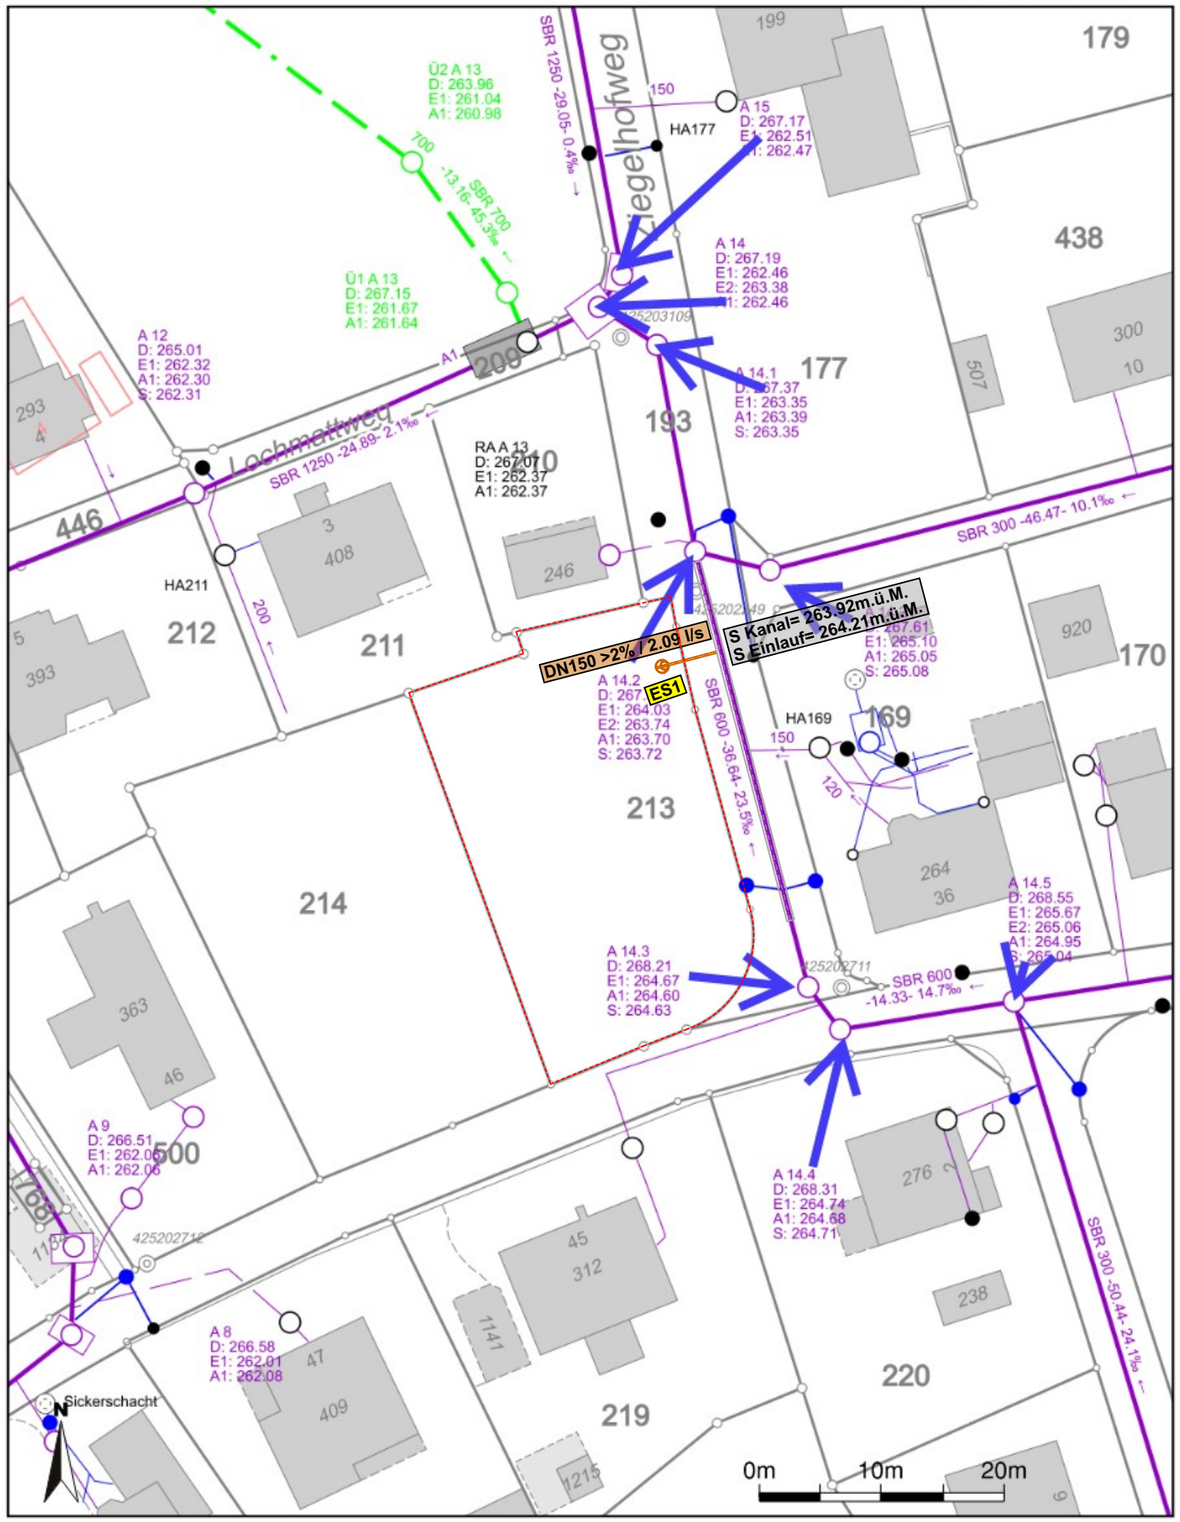

Massstab 1:500
Zentrumskoordinaten: 2'621'021, 1'265'399

Für die Richtigkeit und Aktualität der Daten wird keine Garantie übernommen.
Es gelten die Nutzungsbedingungen des Geoportals.
15.07.2025
Quelle Grundlagedaten: Amtliche Vermessung

Medium		Benennung	Darstellung
WAS-H WAR-S	WAS-H 1 WAR-S 1	häusliches Abwasser verschmutzes Niederschlagsabwasser	Grundleitung Unterkante Decke eingelegte Leitung
WAR-R	WAR-R 1	nicht verschmutzes Niederschlagsabwasser	Grundleitung Unterkante Decke eingelegte Leitung
WAS-H WAR-S WAR-R		bestehend	Grundleitung Unterkante Decke eingelegte Leitung
WAS-H WAR-S WAR-R		inliner saniert	Grundleitung Unterkante Decke eingelegte Leitung
WAS-H WAR-S WAR-R		kassiert	Grundleitung Unterkante Decke eingelegte Leitung

Rückstauebene = 264.60 m.ü.M

Bauherrschaft

Projektverfasser/in

Fachspezialist

Kanalisationsbegehren

Leitungskataster

EFH Ziegelhofweg, 4303 Kaiseraugst

Gesuch-Nr.

Prz. 213 -

		Index	Datum	Gez.	Änderungen
Projekt-Nr.	2025.051	-	31.07.2025	TL	Plan erstellt
Plan-Nr.	KA_LK				
Massstab	1:500				
Grösse	A3				

Sanitärplanung Kanalisationsplanung Sprinklerplanung Koordination BIM Expertisen/Analysen
SCHMUTZPARTNERAG.CH | 061 361 55 50
S+P INGENIEURE FÜR GEBÄUDETECHNIK