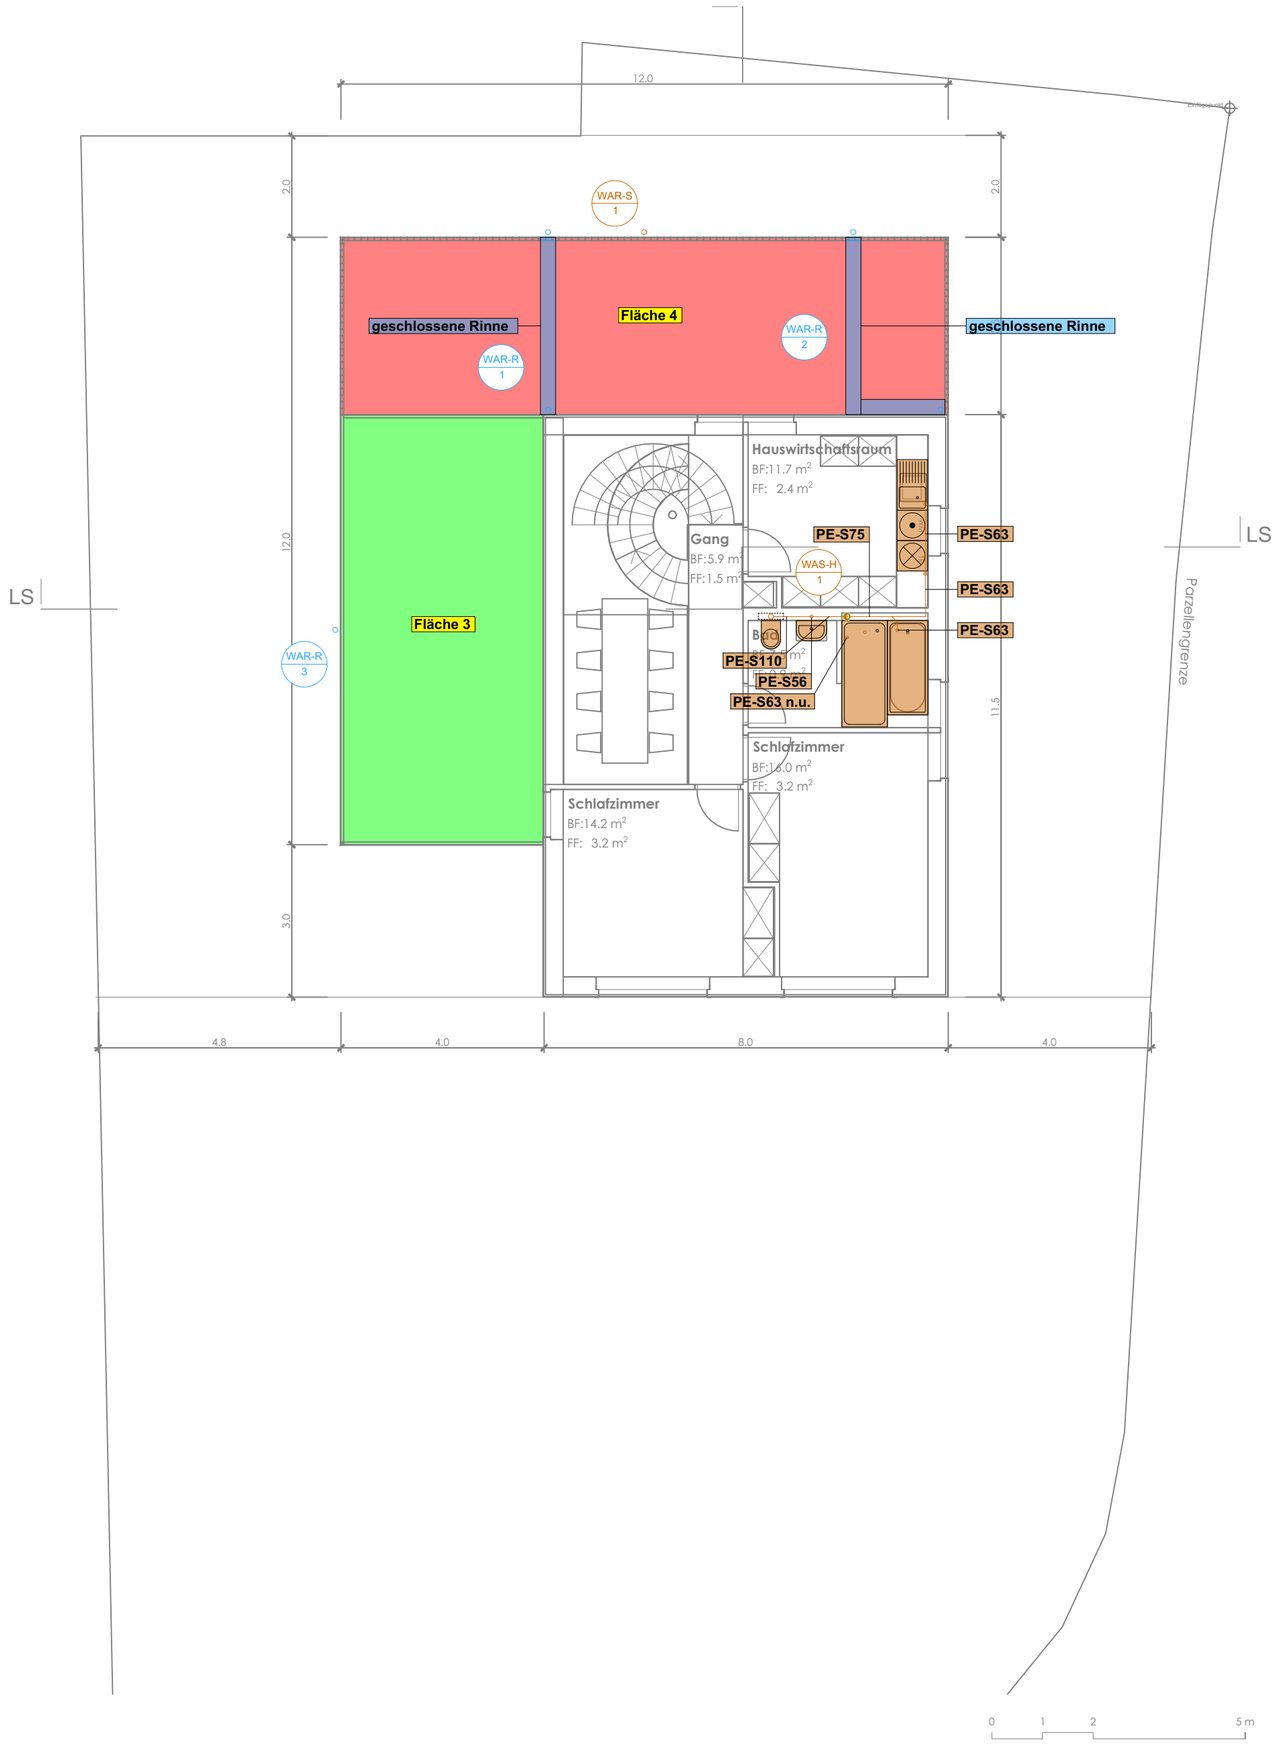

Medium		Benennung	Darstellung
WAS-H WAR-S	WAS-H 1 WAR-S 1	häusliches Abwasser verschmutzes Niederschlagsabwasser	Grundleitung Unterkante Decke eingelegte Leitung
WAR-R	WAR-R 1	nicht verschmutzes Niederschlagsabwasser	Grundleitung Unterkante Decke eingelegte Leitung
WAS-H WAR-S WAR-R		bestehend	Grundleitung Unterkante Decke eingelegte Leitung
WAS-H WAR-S WAR-R		inliner saniert	Grundleitung Unterkante Decke eingelegte Leitung
WAS-H WAR-S WAR-R		kassiert	Grundleitung Unterkante Decke eingelegte Leitung

Rückstauebene = 264.60 m.ü.M

Bauherrschaft

Projektverfasser/in

Fachspezialist

Kanalisationsbegehren — Obergeschoss

EFH Ziegelhofweg, 4303 Kaiseraugst

Gesuch-Nr. | Prz. 213 | -

		Index	Datum	Gez.	Änderungen
Projekt-Nr.	2025.051	-	31.07.2025	TL	Plan erstellt
Plan-Nr.	KA_OG				
Massstab	1:100				
Grösse	509x410				

Sanitärplanung Kanalisationsplanung Sprinklerplanung Koordination BIM Expertisen/Analysen
SCHMUTZPARTNERAG.CH | 061 361 55 50
S+P INGENIEURE FÜR GEBÄUDETECHNIK

BAUGESUCH

Ort/Datum Bauschaft:

Ort/Datum Architekt:

Obergeschoss | **1:100**

Neubau EFH Ziegelhofweg
Parzelle 213, 4303 Kaiseraugst

Format: A3 hoch
Datum: 25.07.25
Fixpunkt: 267.80 m.ü.M. = ±0.00 FBEG
Parzelle: 213
Gez.: MM

BAUSCHAFT
Ramona + Marco Schmid
Allmendgasse 4
4303 Kaiseraugst

ralph architektur
ralph Architektur GmbH | Amerbachstrasse 78
4057 Basel | Tel: +41 (0)61 554 68 00
info@ralpharchitektur.com | ralpharchitektur.com