
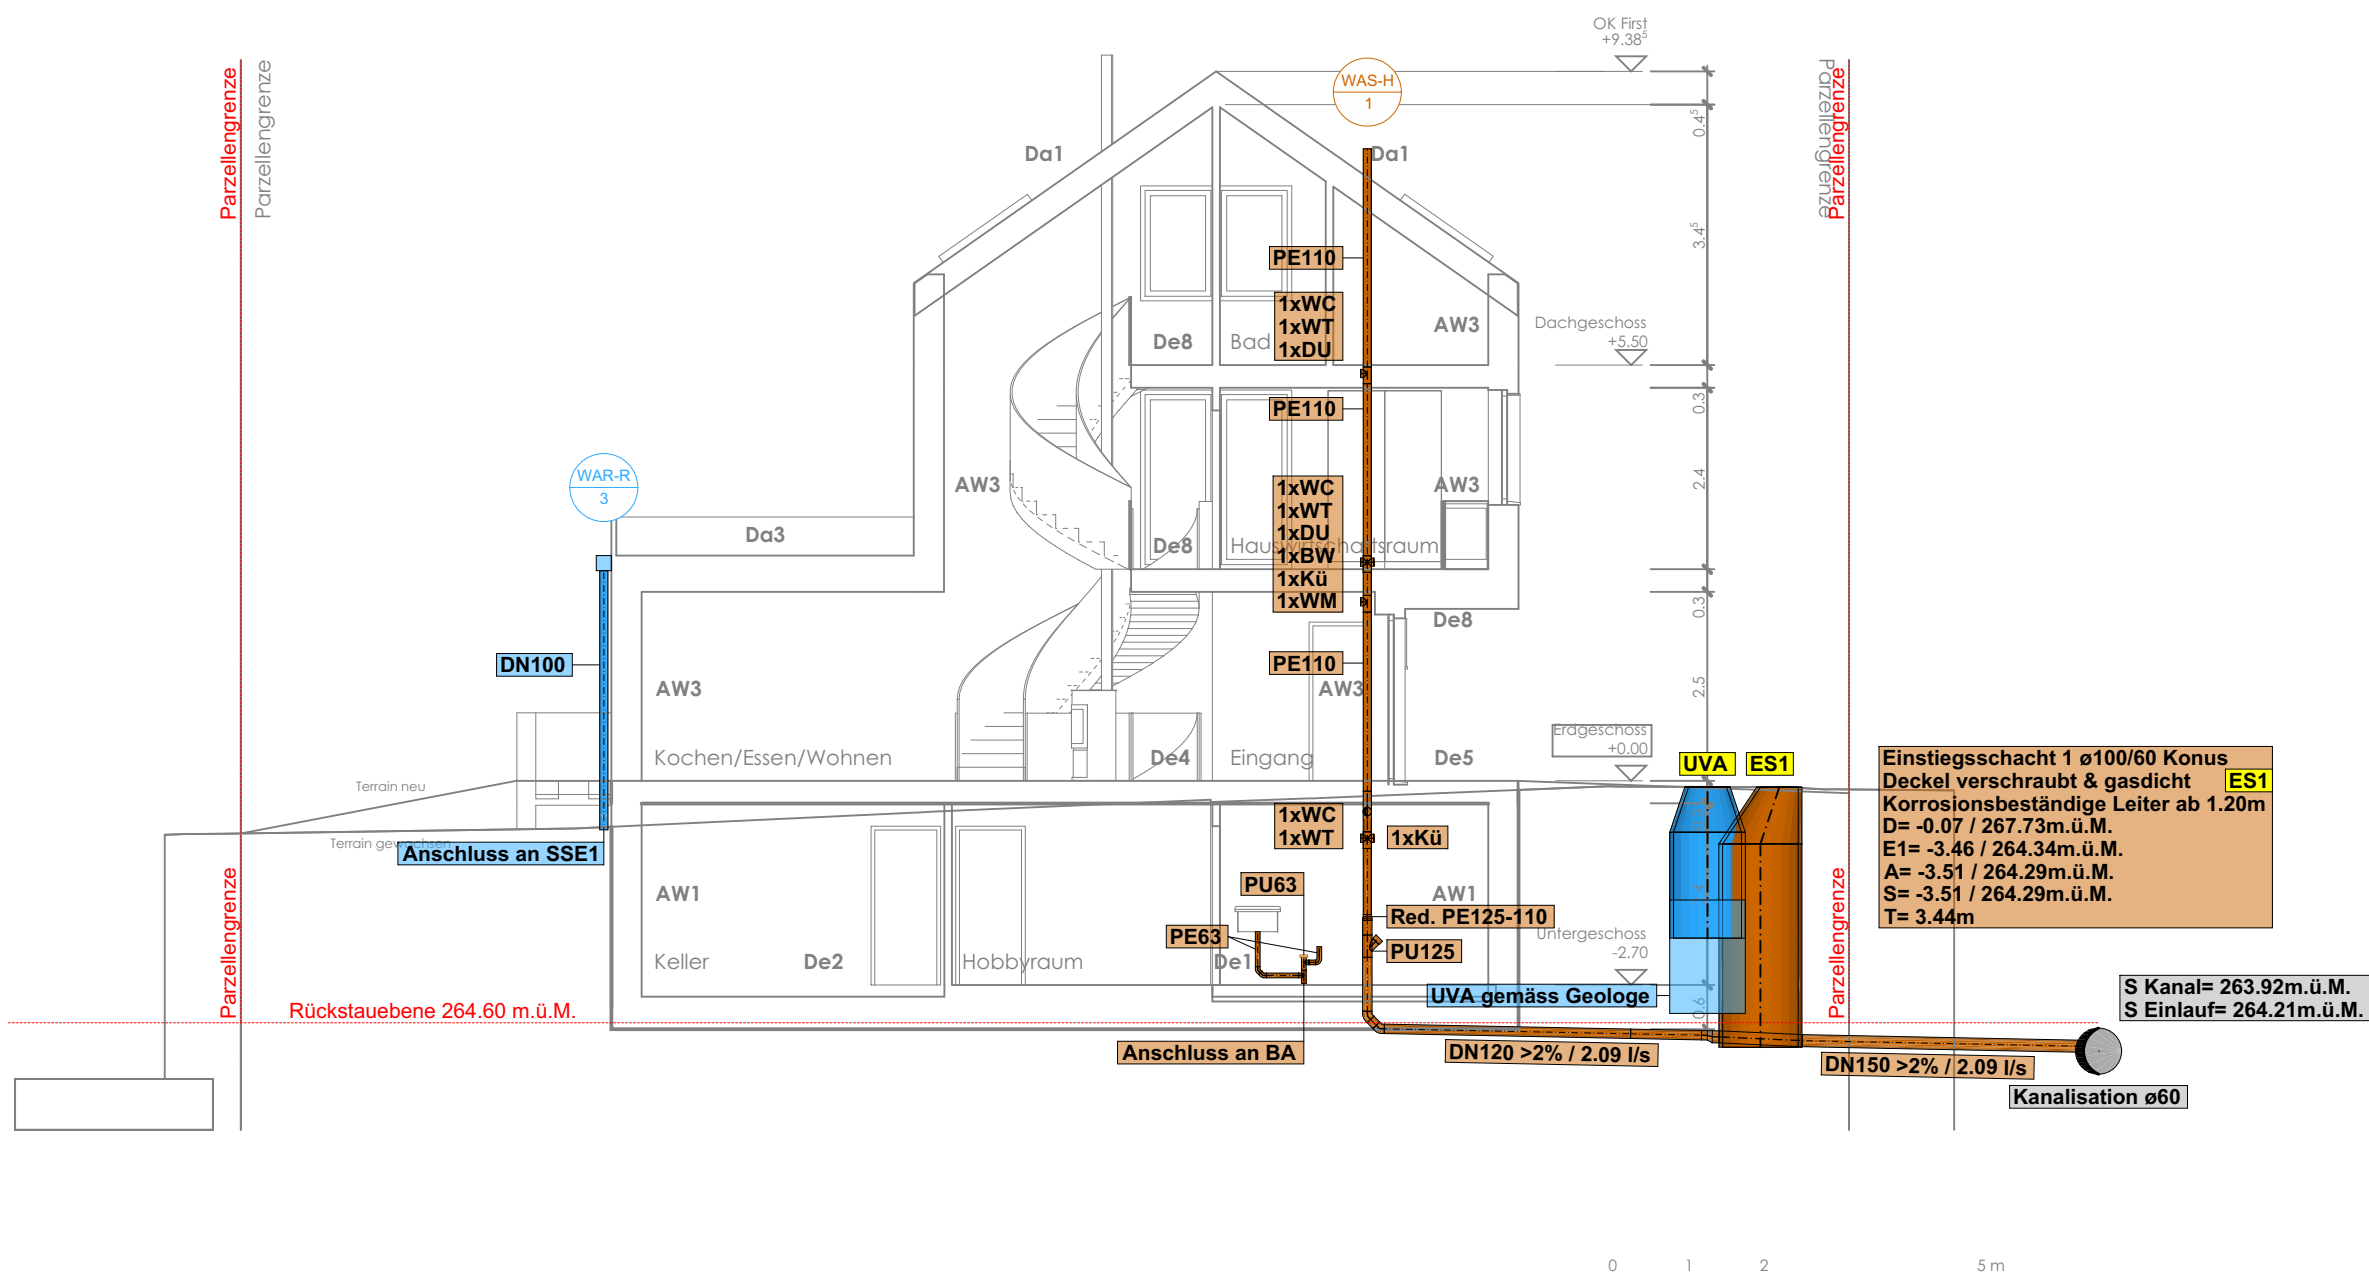
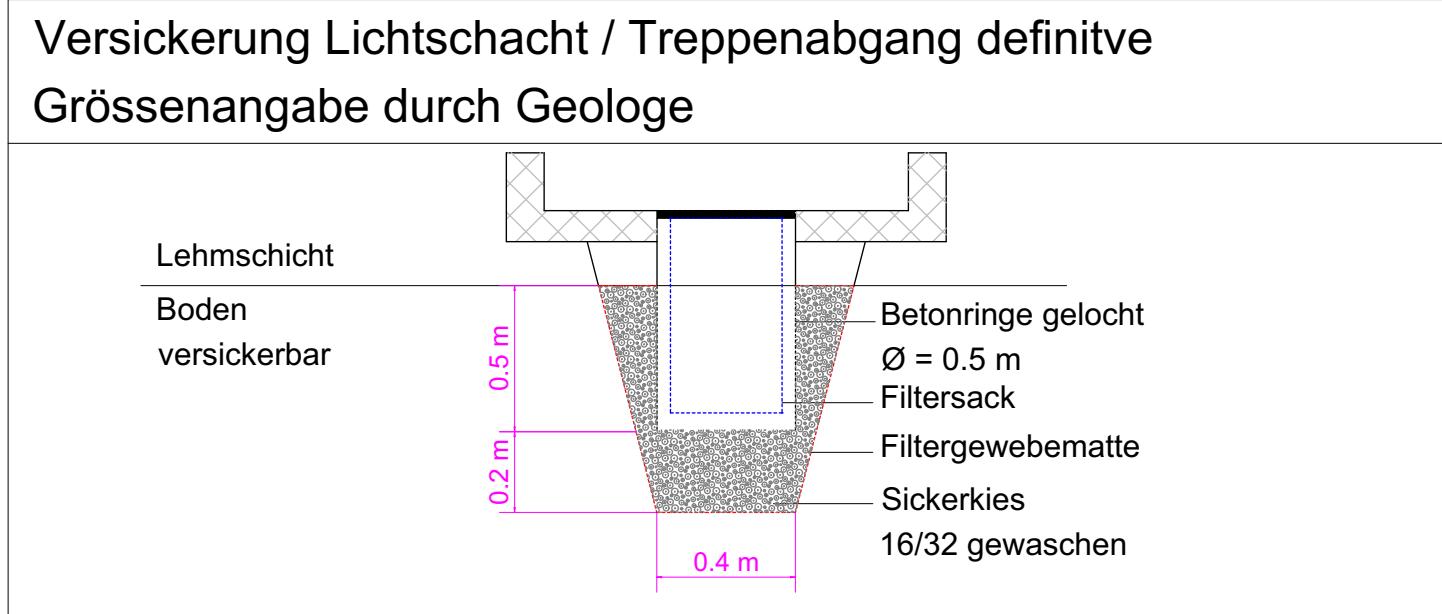


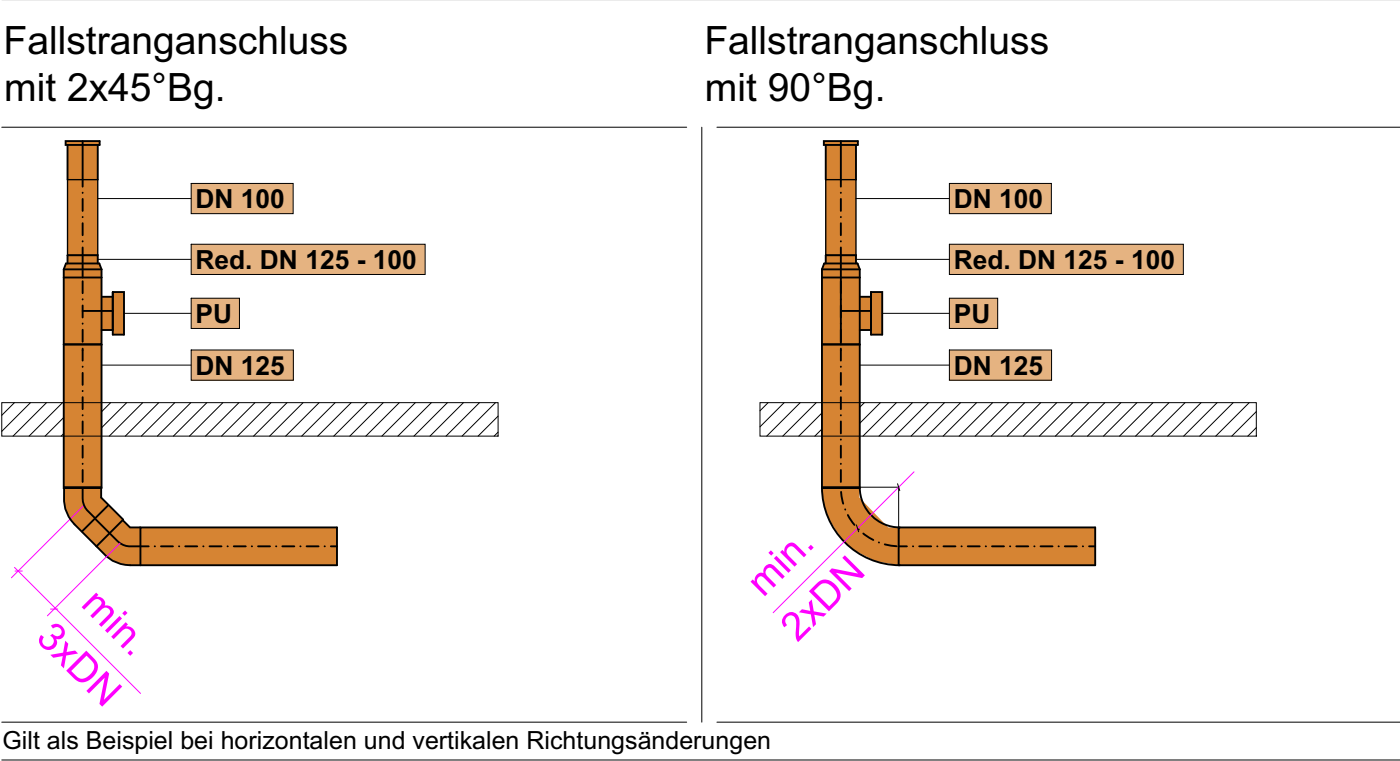

Rückstauenebene = 264.60 m.ü.M

Bauherrschaft

Projektverfasser/in

Fachspezialist

Kanalisationsbegehren

EFH Ziegelhofweg, 4303 Kaiseraugst

Gesuch-Nr. | Prz. 213 | -

BAUGESUCH

Ort/Datum
Bauschaft:

Ort/Datum
Architekt:

Quer- & Längsschnitt

1:100

Format: A3 hoch
Datum: 25.07.25
Fixpunkt: 267.80 m.ü.M. = ±0.00 FBEG
Parzelle: 213
Gez.: MM

BAUSCHAFT

Ramona + Marco Schmid
Allmendgasse 4
4303 Kaiseraugst

ralph architektur

ralph Architektur GmbH | Amerbachstrasse 78
4057 Basel | Tel: +41 (0)61 554 68 00
info@ralpharchitektur.com | ralpharchitektur.com

Index

Datum

Gez.

Änderungen

Projekt-Nr.

Plan-Nr.

Massstab

Grösse

2025.051

KA_Schnitt

1:100

481x410

25.07.2025

TL

Plan erstellt

Sanitärplanung

Kanalisationsplanung

Sprinklerplanung

Koordination

BIM

Expertisen/Analysen

SCHMUTZPARTNERAG.CH

061 361 55 50

S+P

INGENIEURE FÜR
GEBÄUDETECHNIK