

893-202


GRUNDRISS ERDGESCHOSS

BAUGESUCH

OBJEKT:	ANBAU AN ZWEIFAMILIENHAUS, FRIEDHOFSTR. 32, KAISERAUGST	MST.	1:50	DATUM	29.08.2025
BAUHERR:	D. + ST. KÖNIG, FRIEDHOFSTRASSE 32, KAISERAUGST	GEZ.	DW	FORMAT	A3
steck+partnerarchitekten		MAGDENERSTRASSE 8		4310 RHEINFELDEN	
		TEL 061 836 91 51			

BAUHERR + GRUNDEIGENTÜMER:

ARCHITEKT:

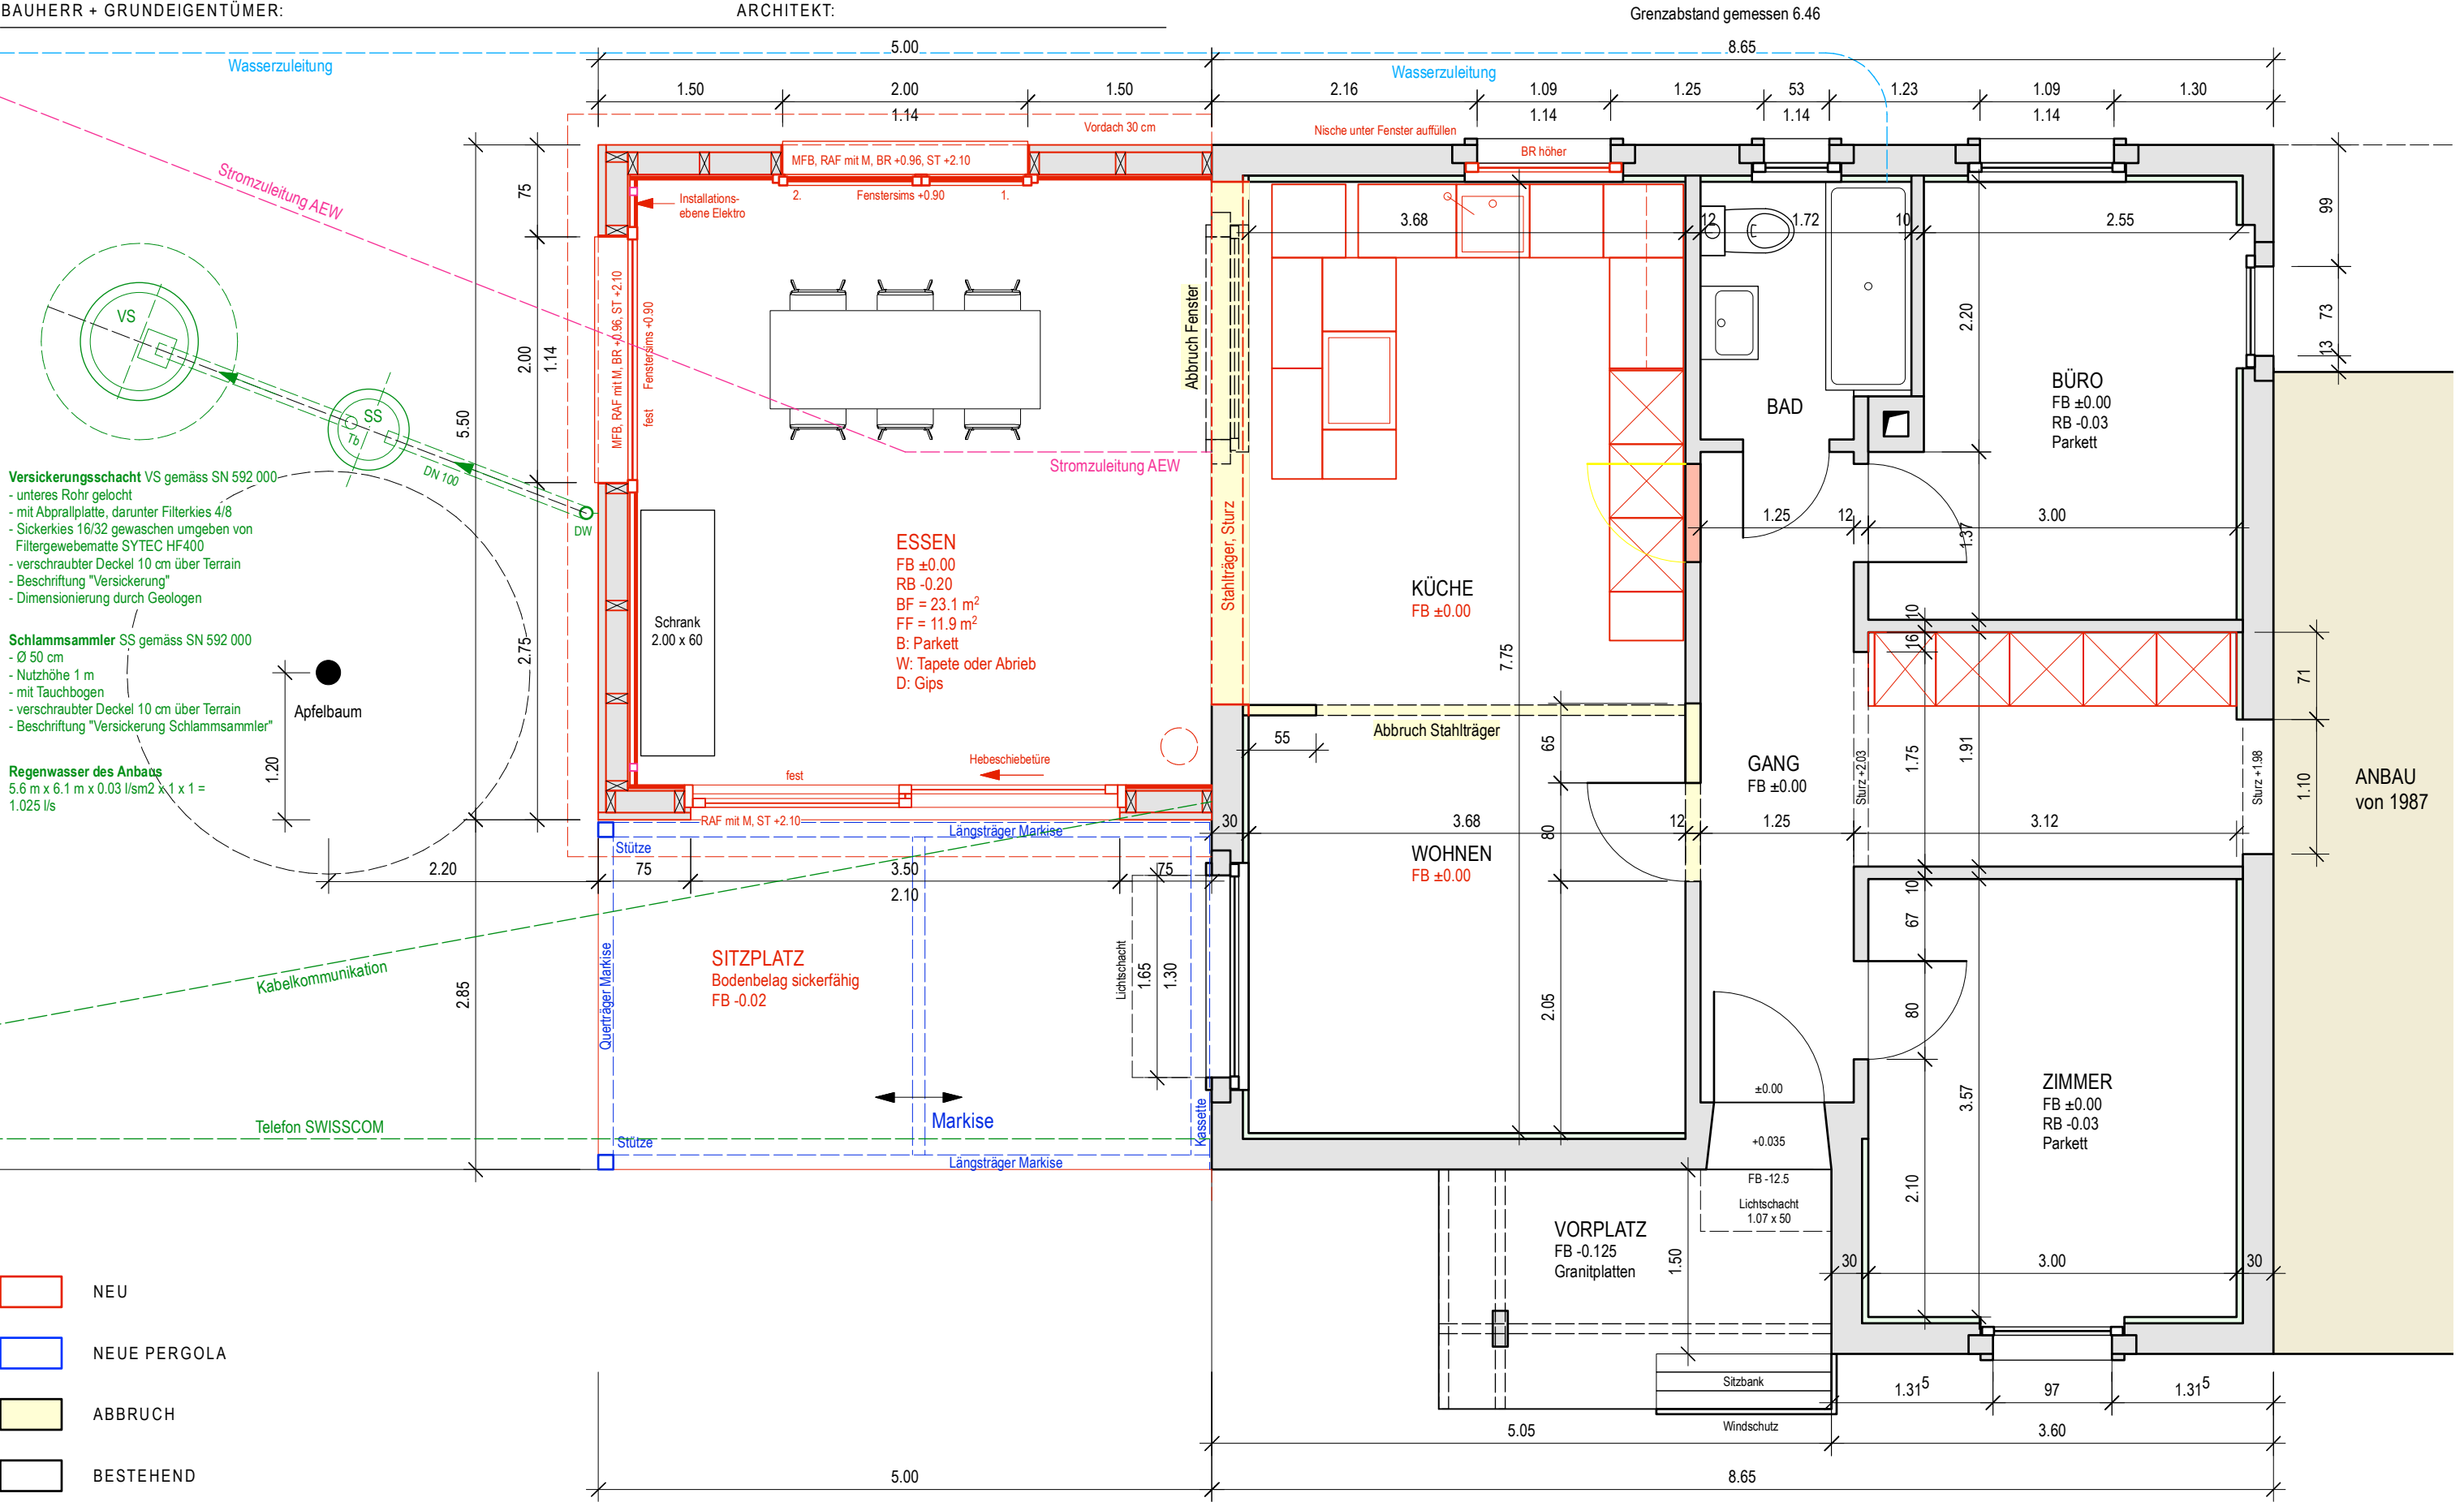

- NEU
- NEUE PERGOLA
- ABBRUCH
- BESTEHEND