

**893-210 SCHNITT QUER**

**BAUGESUCH**

OBJEKT: ANBAU AN ZWEIFAMILIENHAUS, FRIEDHOFSTR. 32, KAISERAUGST  
 BAUHERR: FAM. KÖNIG, FRIEDHOFSTRASSE 32, KAISERAUGST


MST. 1:25  
 GEZ. DW  
 DATUM 29.08.2025  
 FORMAT A3

**steck+partner**architekten

MAGDENERSTRASSE 8  
 TEL 061 836 91 51  
 4310 RHEINFELDEN

BAUHERR + GRUNDEIGENTÜMER:

ARCHITEKT:

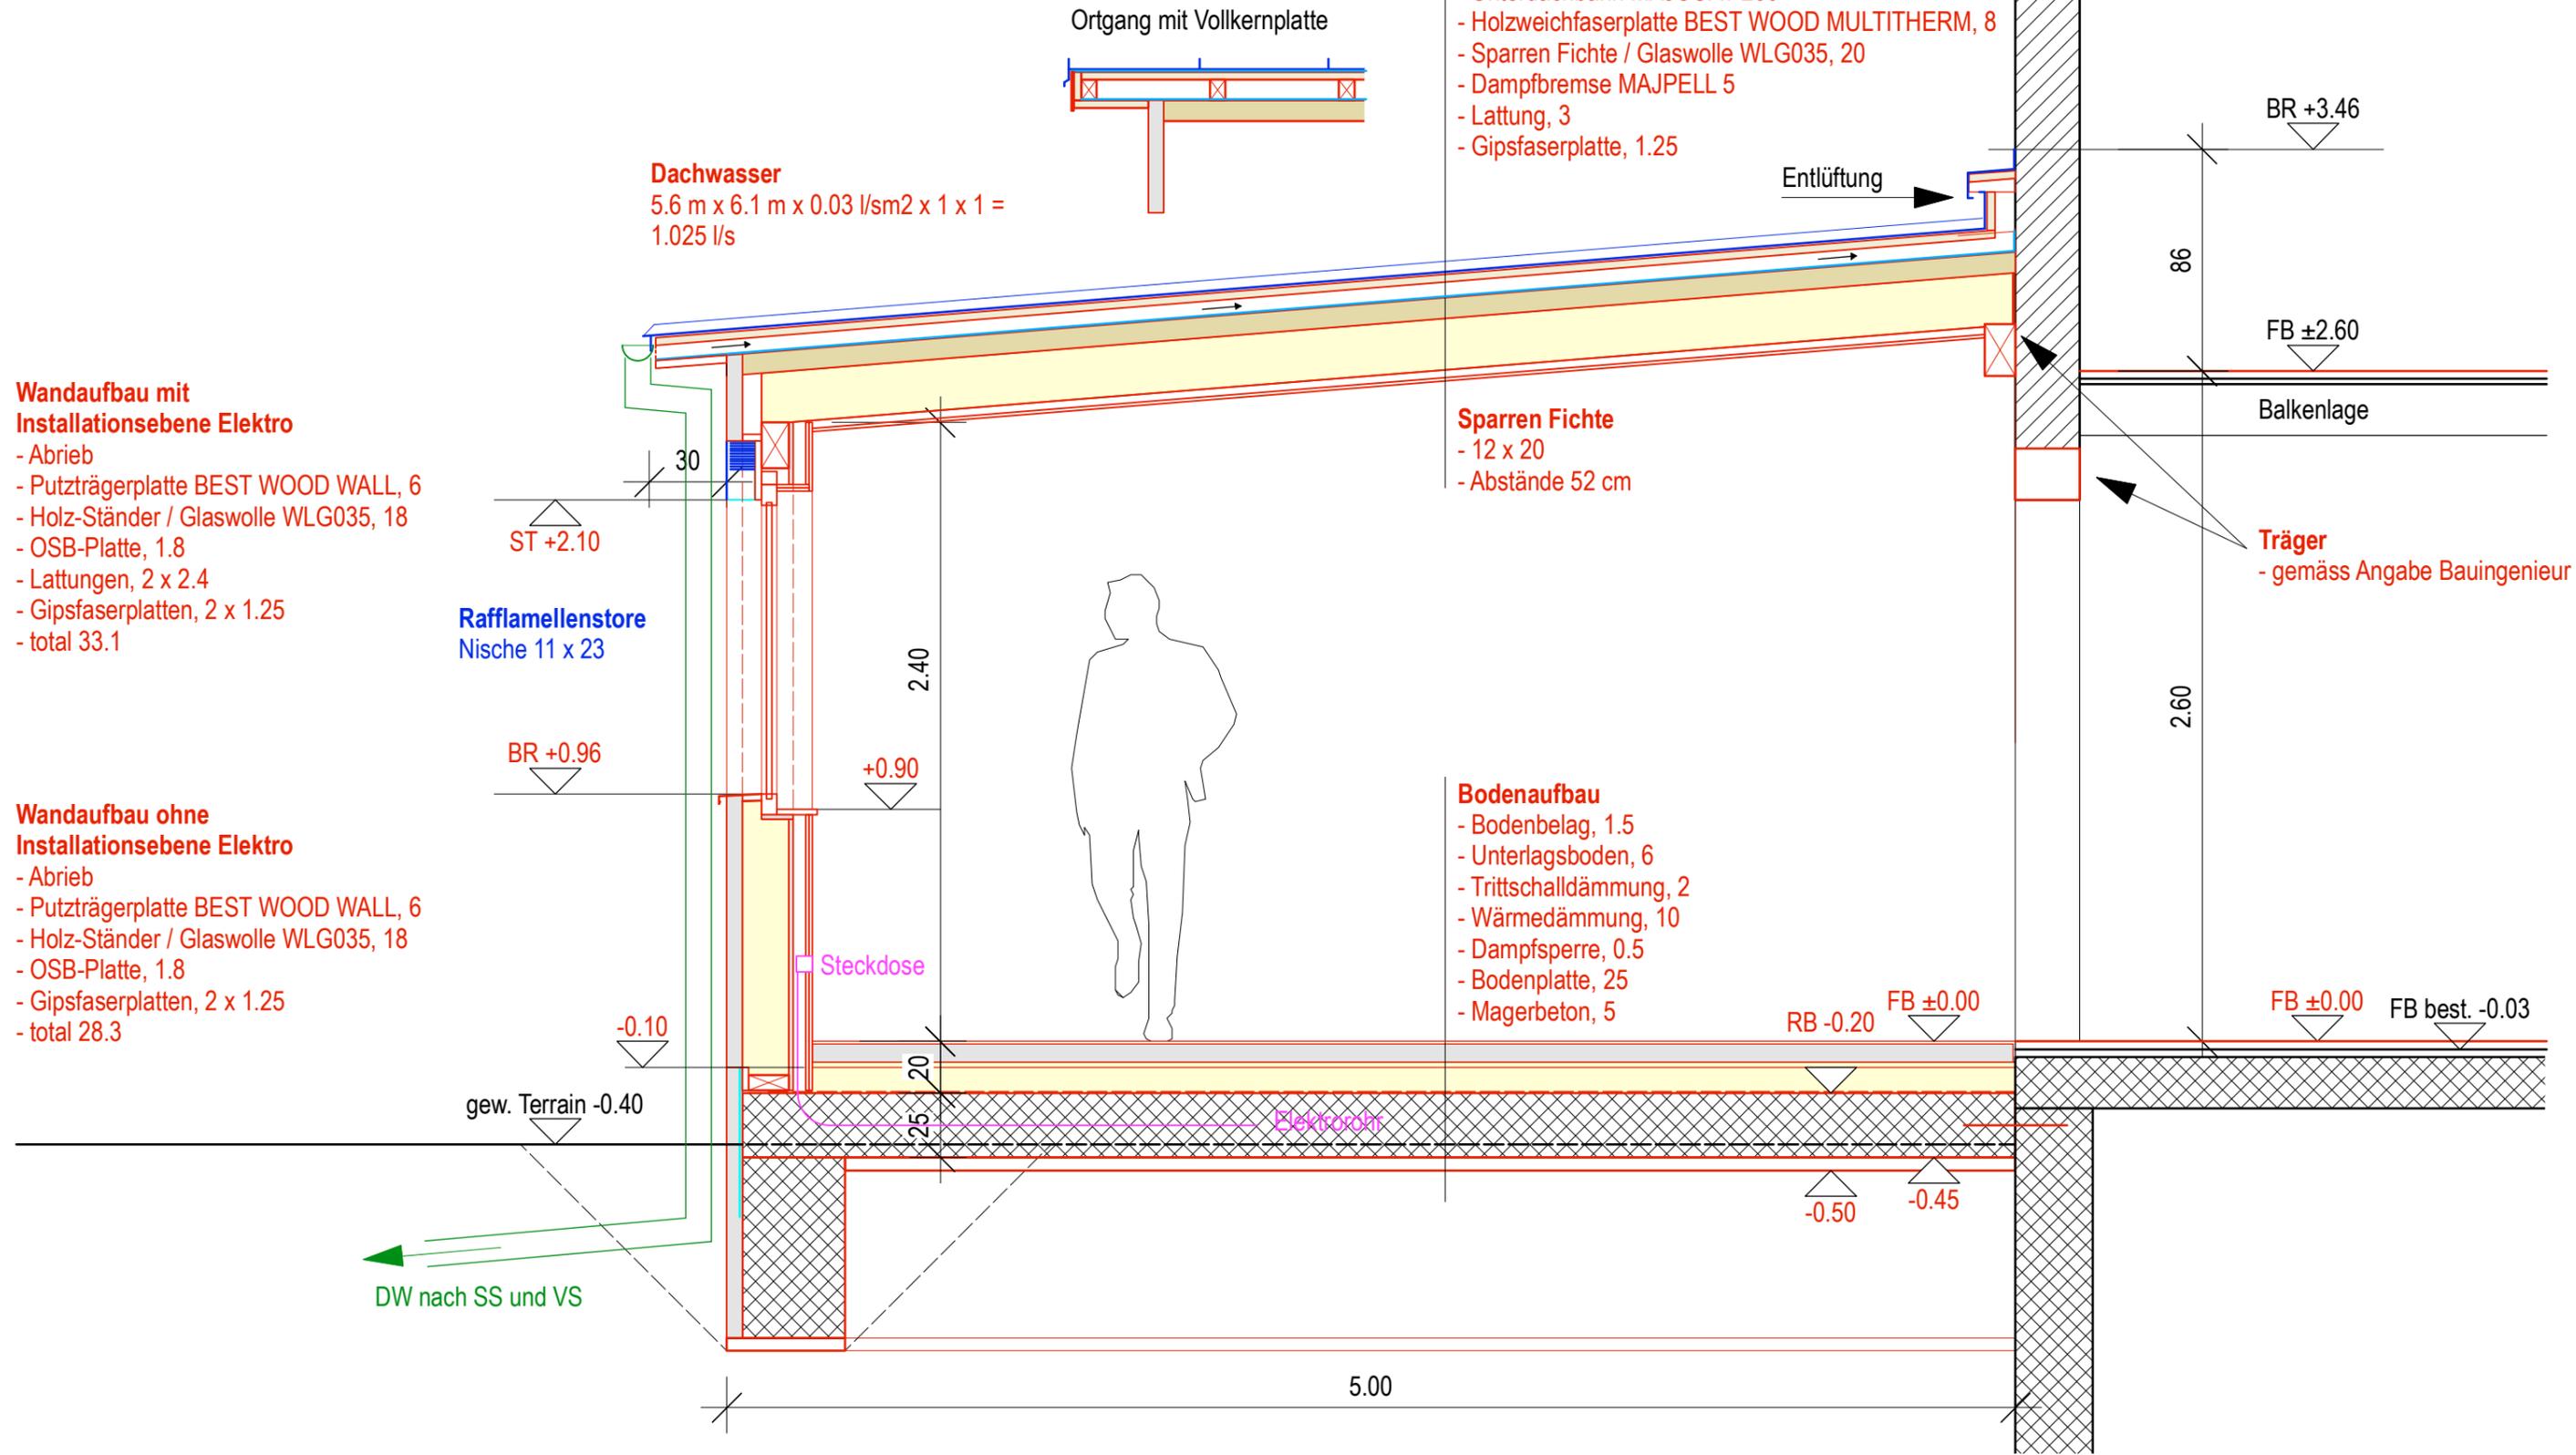

Organg mit Vollkernplatte

**Dachwasser**  
 5.6 m x 6.1 m x 0.03 l/sm<sup>2</sup> x 1 x 1 =  
 1.025 l/s

- Dachaufbau mit Neigung 8 %**
- Stehfalzdach PREFALZ 500
  - Antidröhmatte / Unterdachbahn
  - Holzschalung Fichte (mit Nut + Kamm), 2.7
  - Konterlattung / Hinterlüftung, 6
  - Unterdachbahn MAJCOAT 200
  - Holzweichfaserplatte BEST WOOD MULTITHERM, 8
  - Sparren Fichte / Glaswolle WLG035, 20
  - Dampfbremse MAJPELL 5
  - Lattung, 3
  - Gipsfaserplatte, 1.25

- Sparren Fichte**
- 12 x 20
  - Abstände 52 cm

- Bodenaufbau**
- Bodenbelag, 1.5
  - Unterlagsboden, 6
  - Trittschalldämmung, 2
  - Wärmedämmung, 10
  - Dampfsperre, 0.5
  - Bodenplatte, 25
  - Magerbeton, 5

- Wandaufbau mit Installationsebene Elektro**
- Abrieb
  - Putzträgerplatte BEST WOOD WALL, 6
  - Holz-Ständer / Glaswolle WLG035, 18
  - OSB-Platte, 1.8
  - Lattungen, 2 x 2.4
  - Gipsfaserplatten, 2 x 1.25
  - total 33.1

- Wandaufbau ohne Installationsebene Elektro**
- Abrieb
  - Putzträgerplatte BEST WOOD WALL, 6
  - Holz-Ständer / Glaswolle WLG035, 18
  - OSB-Platte, 1.8
  - Gipsfaserplatten, 2 x 1.25
  - total 28.3

**Rafflamellenstore**  
 Nische 11 x 23

DW nach SS und VS

**Träger**  
 - gemäss Angabe Bauingenieur

gew. Terrain -0.40

RB -0.20 FB ±0.00

FB ±0.00 FB best. -0.03

-0.50 -0.45

5.00

86

2.60

ST +2.10

BR +0.96

+0.90

-0.10

-0.20

-0.25

BR +3.46

FB ±2.60

Balkenlage

Steckdose

Elektrosch

Entlüftung