

Kaiseraugst

1:500

Plannummer: 21

Parzellennummer: 171




Katasterplankopie

Legende: www.cadastre.ch/legende
Datenqualität: Standard AV93

KANTON AARGAU

Datum: 01.07.2025

Nachführungsgeometer
Kreis Rheinfelden

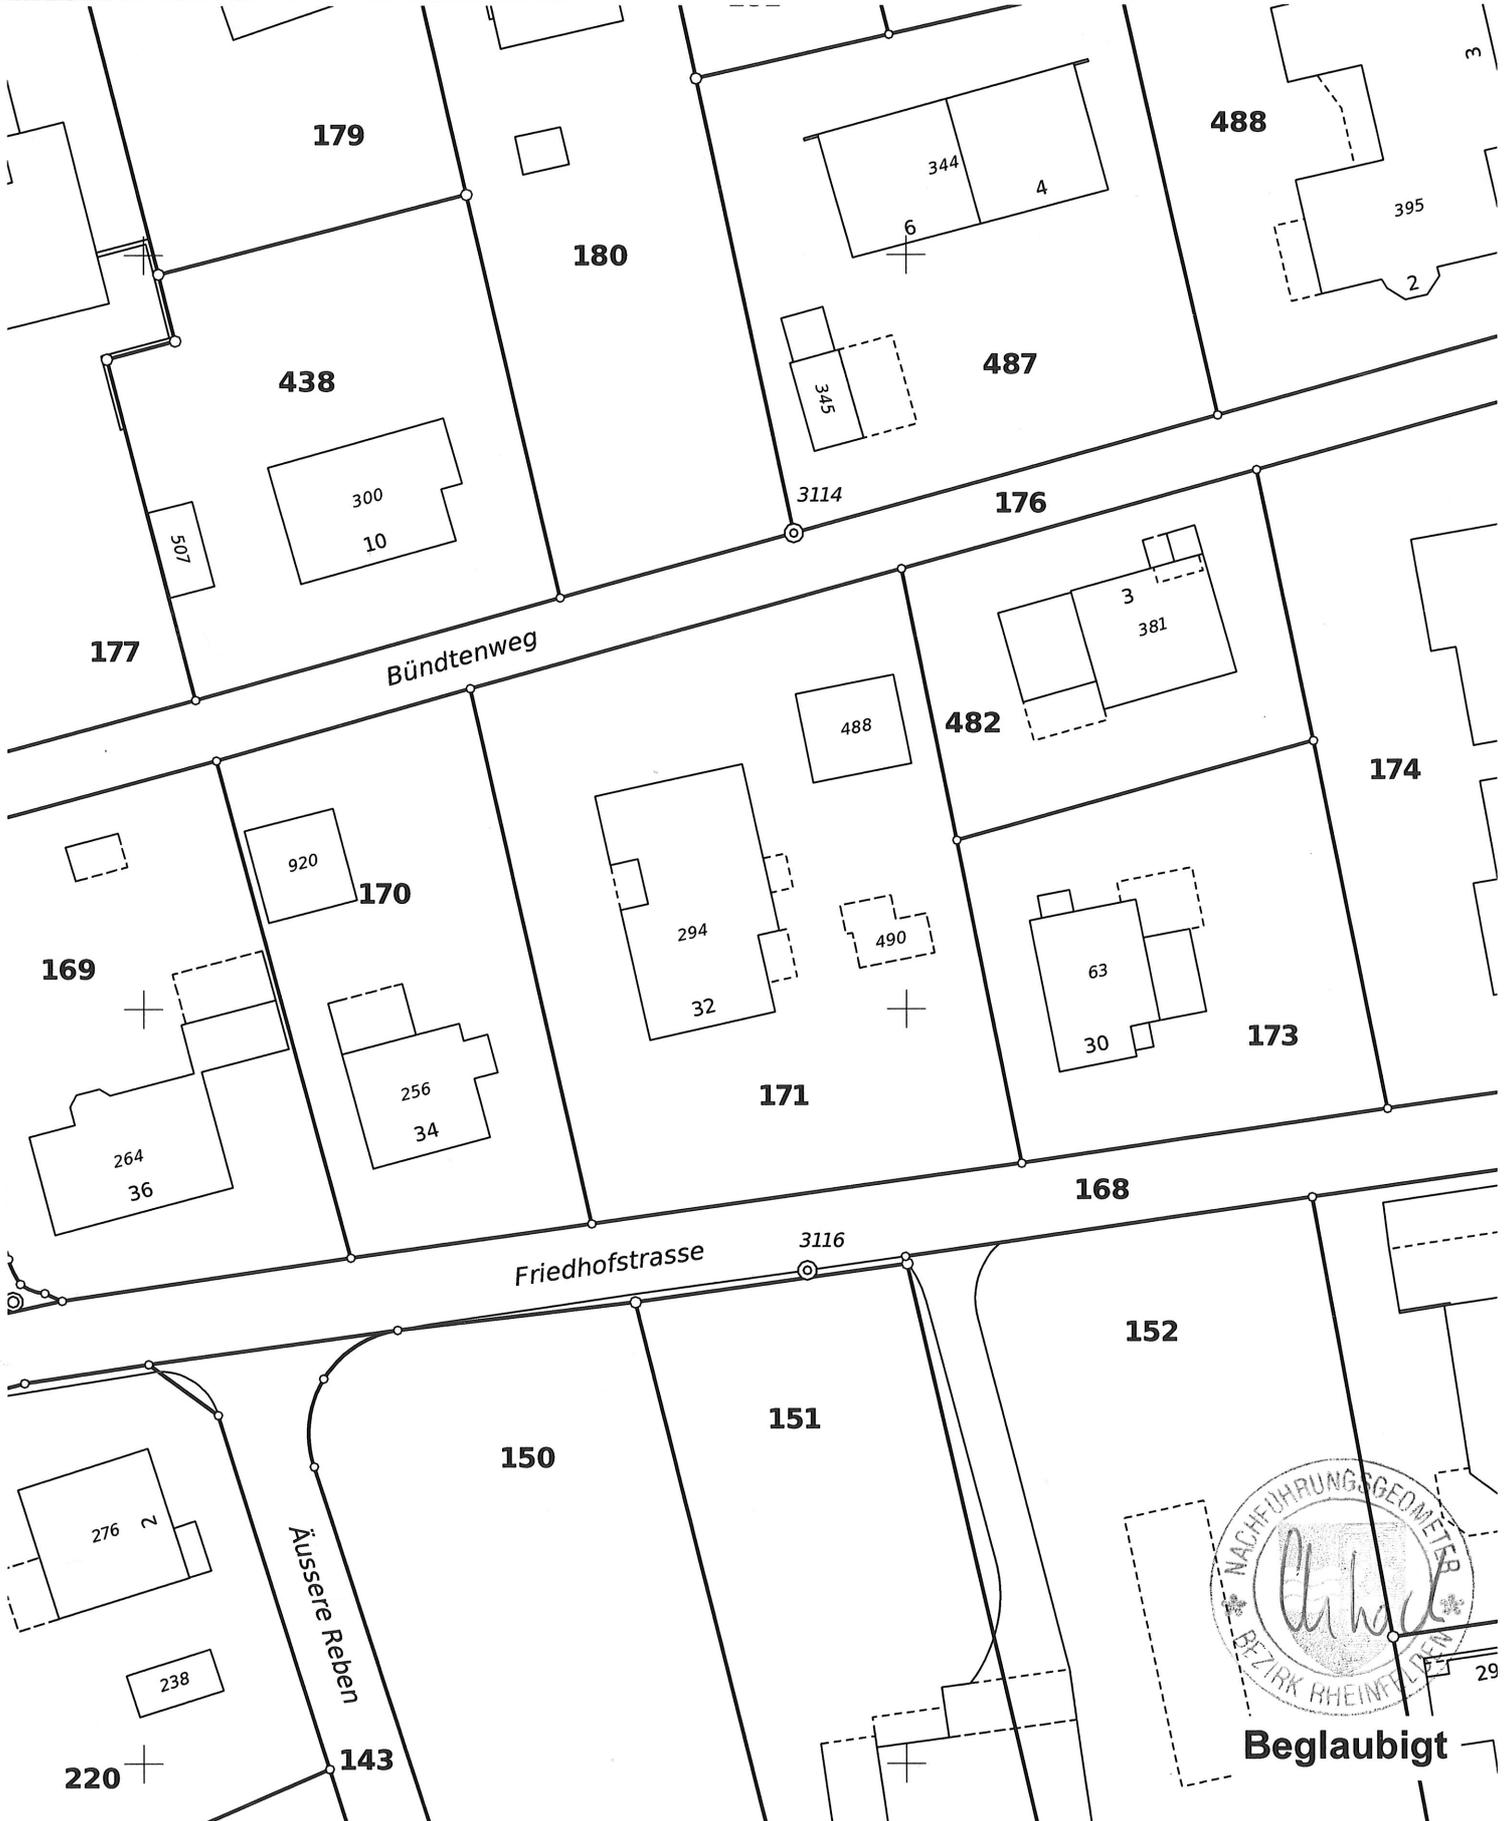

Beglaubigt

Achtung!
Parzellen mit unterstrichenen Nummern sind an einer Mutation beteiligt und im Grundbuch noch nicht rechtskräftig eingetragen.
Schutz der Vermessungsfixpunkte: Gefährdungen solcher Punkte (Signaturen \triangle \odot \circledast \otimes) sind umgehend zu melden (Tel. 061 836 96 80).