




M = 1:50

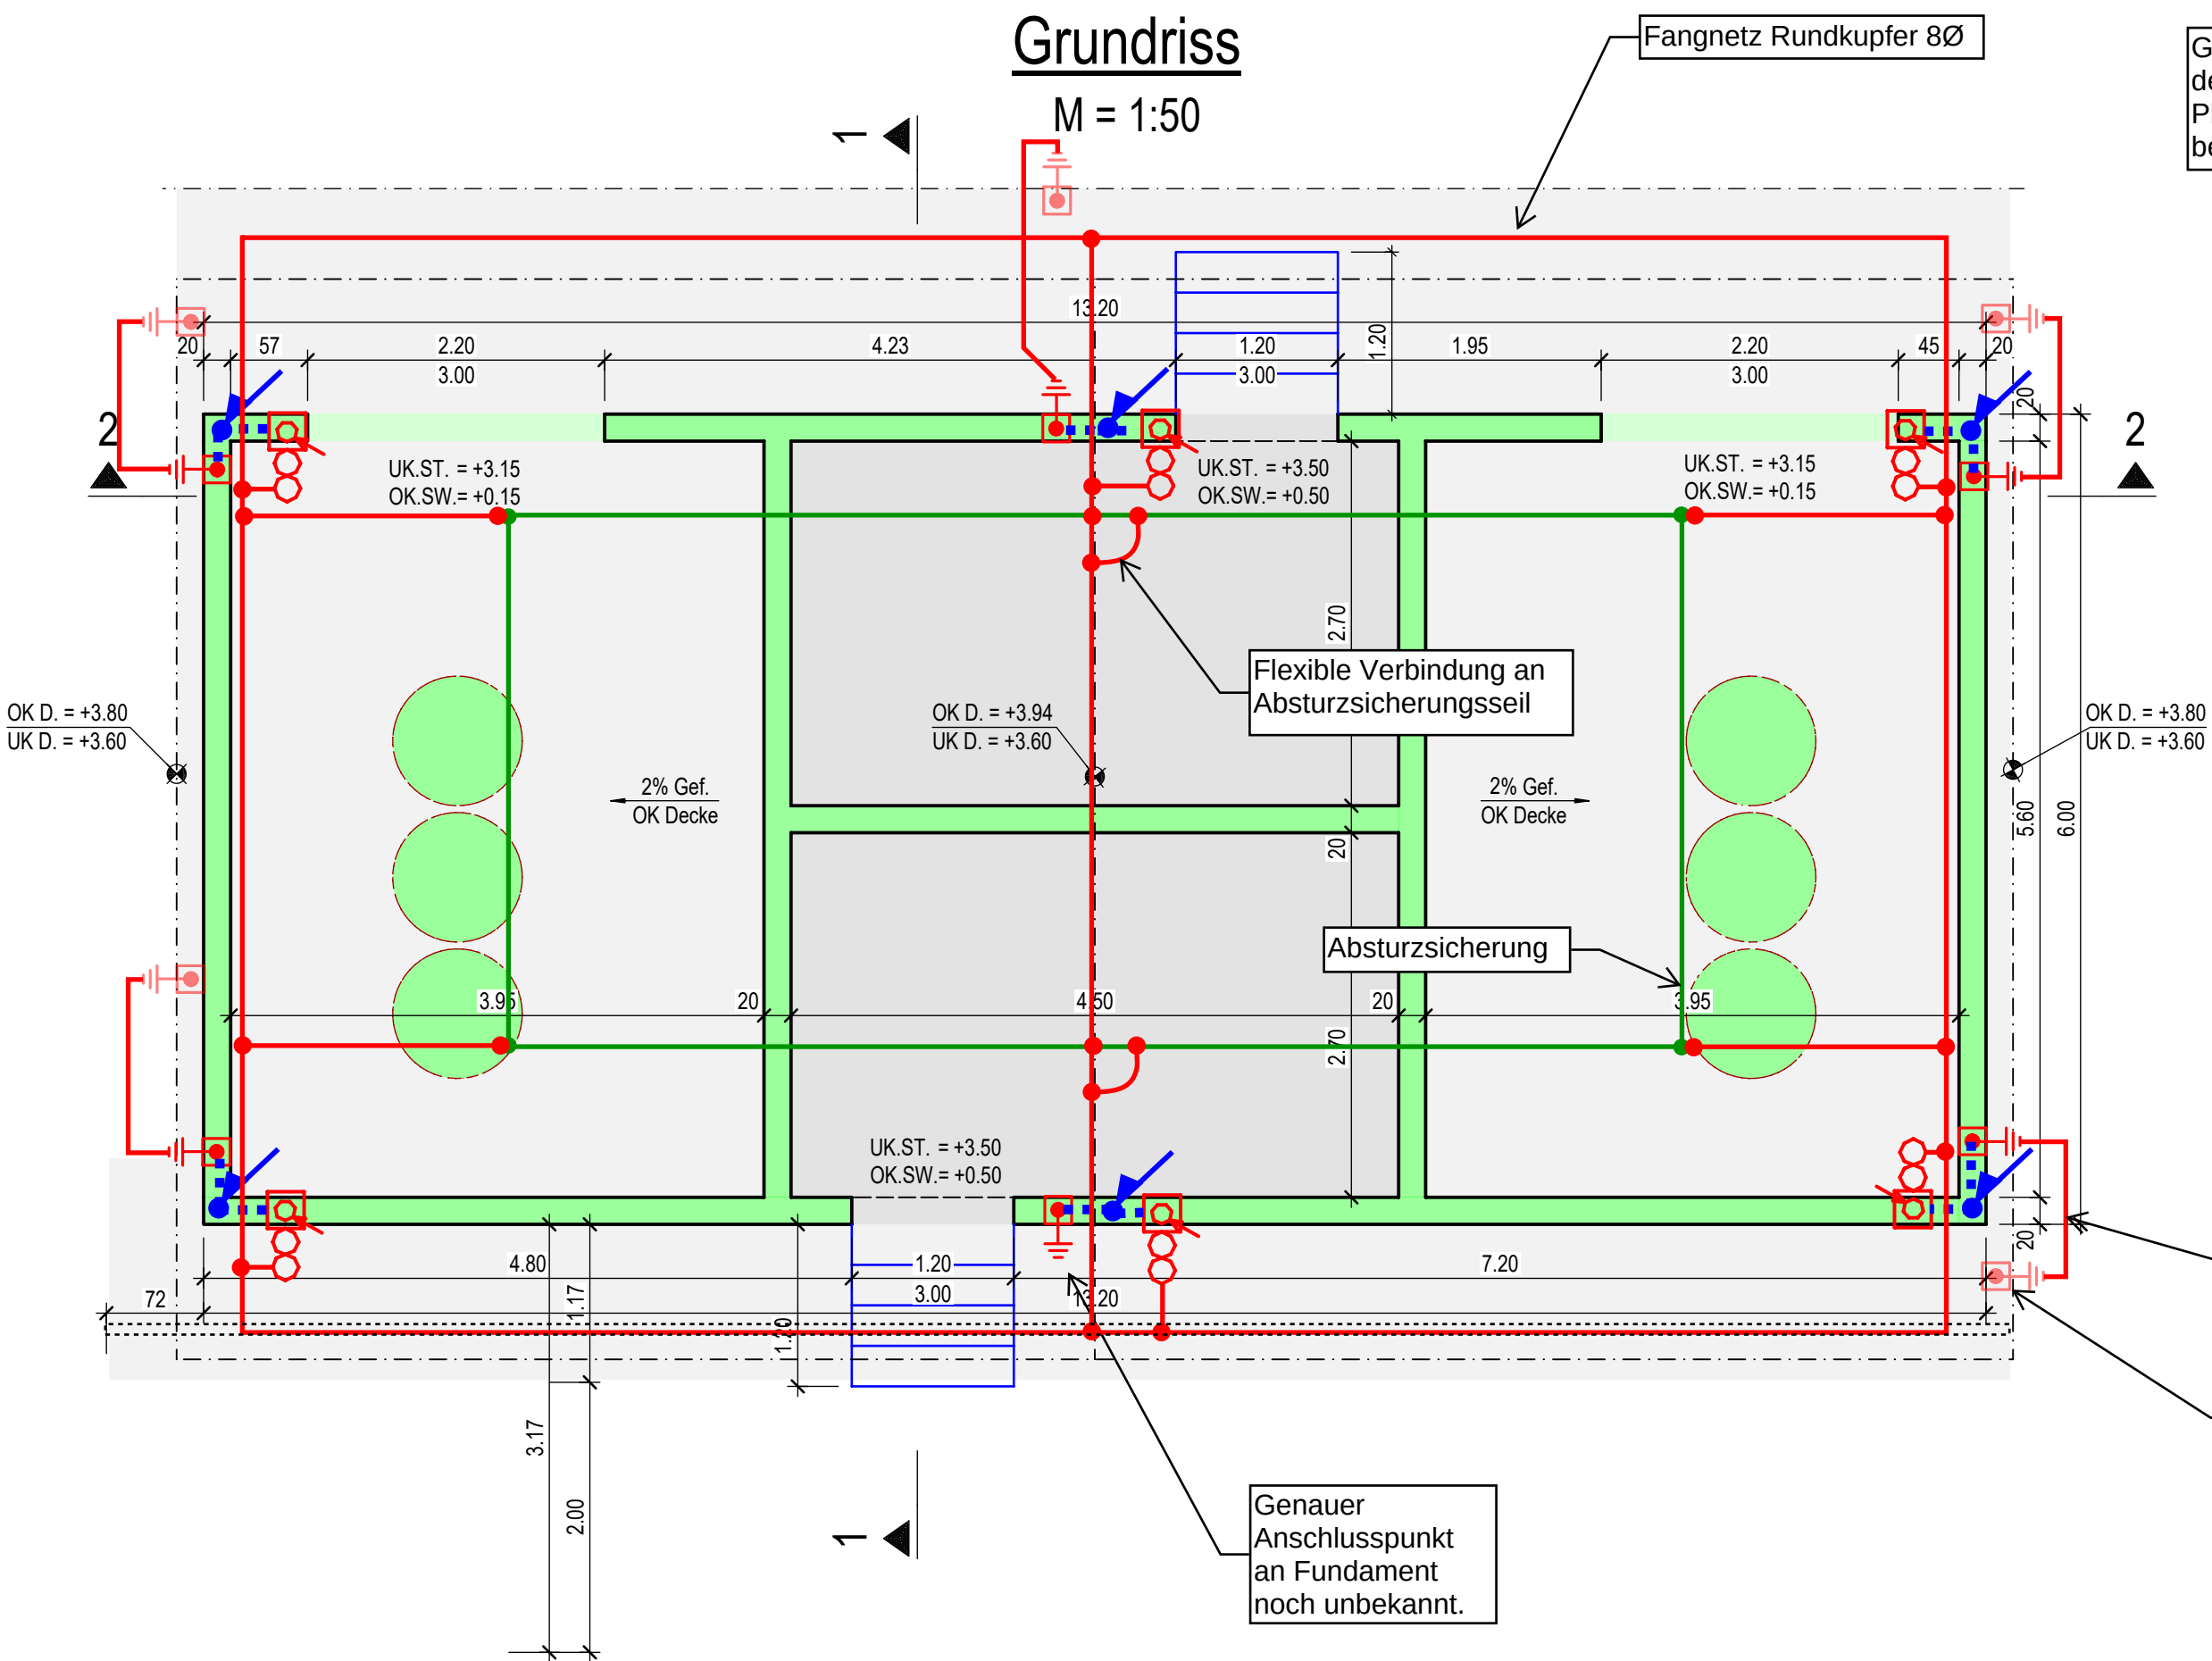

M = 1:50

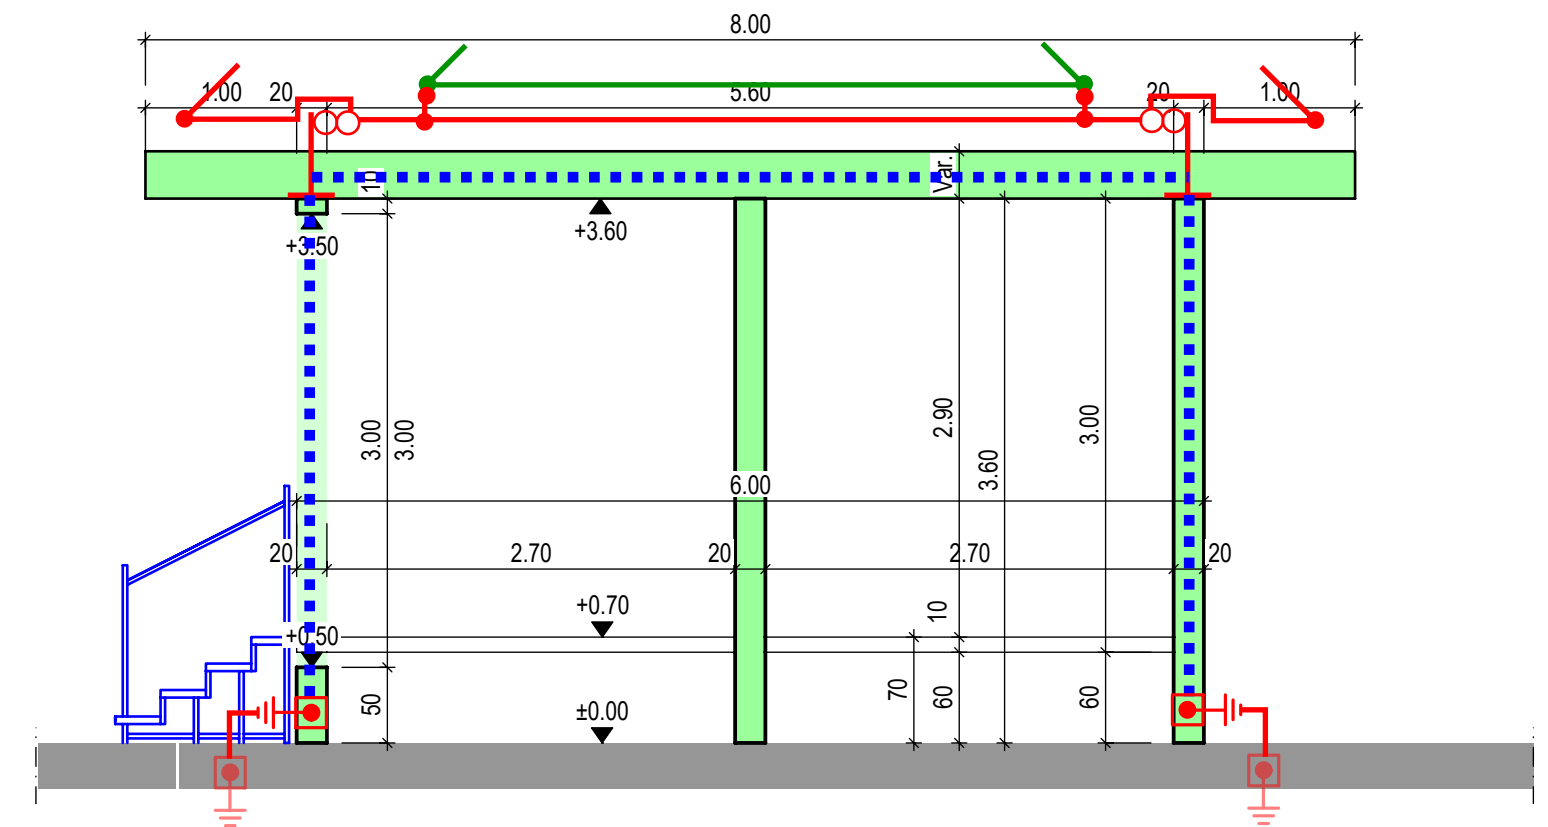

M = 1:50

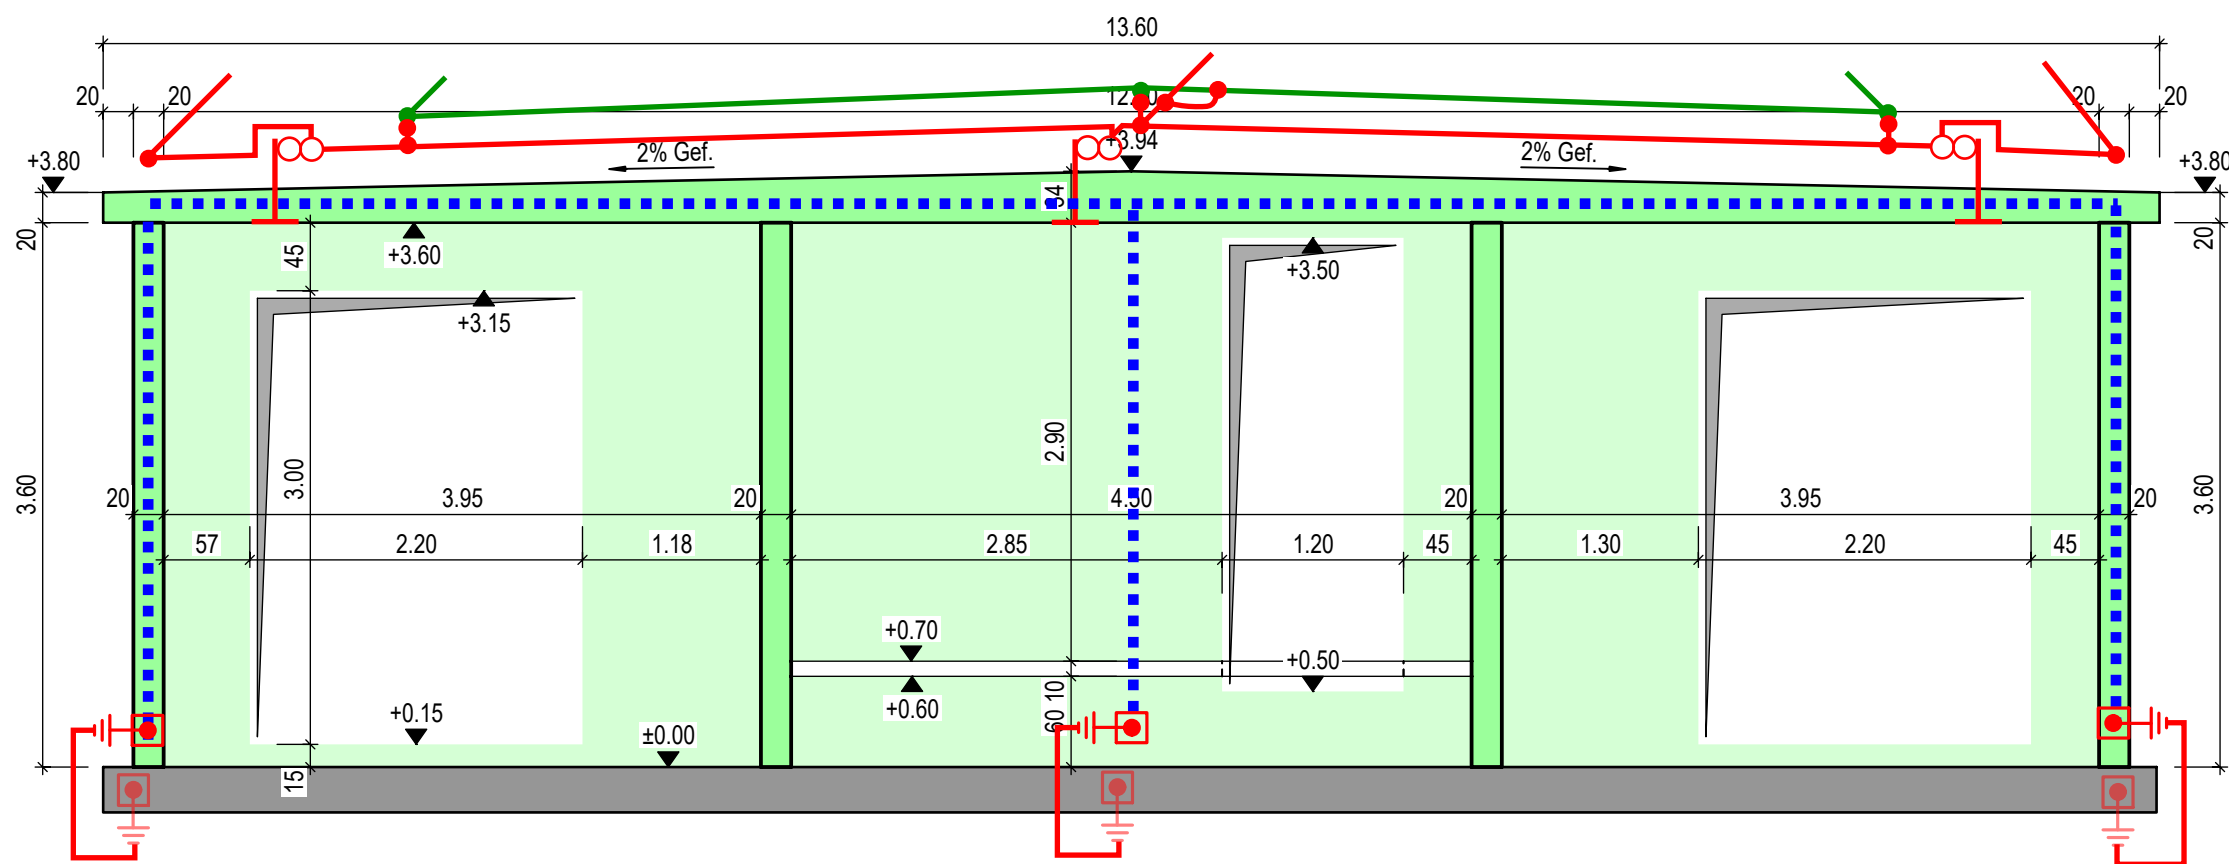

Legende Erdung Blitzschutz Potentialausgleich

	Potentialausgleichsschiene		Leitung Potentialausgleich Cu		Leitung von unten
	PA Anschlussklemme		Erdungsseil Stahl verzinkt 75mm²		Leitung durchgehend
	Anschlussgamitur mit Klemme Anschluss an Gebäudearmierung		Ringerdung Rundkuper Ø 8mm		Leitung nach oben
	Rundkuper Ø 8mm		Blitzschutz Fangleitung Cu Ø 8mm		Klemmverbindung
	Leitung nach Fundament		Bewehrung / Armierung		Messtrennstelle
	Flachdachdurchführung inkl. Messtrennklemme		Leitende Gebäudeteile (natürliche Leiter)		Fangstange

[illegible]

HLRK B213.3 Trafohaus	Gezeichnet		Geprüft		Freigegeben	
	SNF	26.08.25				

Blitzschutzkonzept	Format 630x594	Maßstab 1:50	A-Nummer
--------------------	-------------------	-----------------	----------

	Datei-Bezeichnung Blitzschutzkonzept B213.3
--	--

Salmoni Ingenieur AG	Externe-Bezeichnung
----------------------	---------------------

	Selmoni Ingenieur AG Planung elektrotechnischer Anlagen Allothstrasse 4 4142 Münchenstein www.selmoni.ch Telefon +41 61 287 44 20 Fax +41 61 287 44 34	Dokumentnummer	Index
	1		