
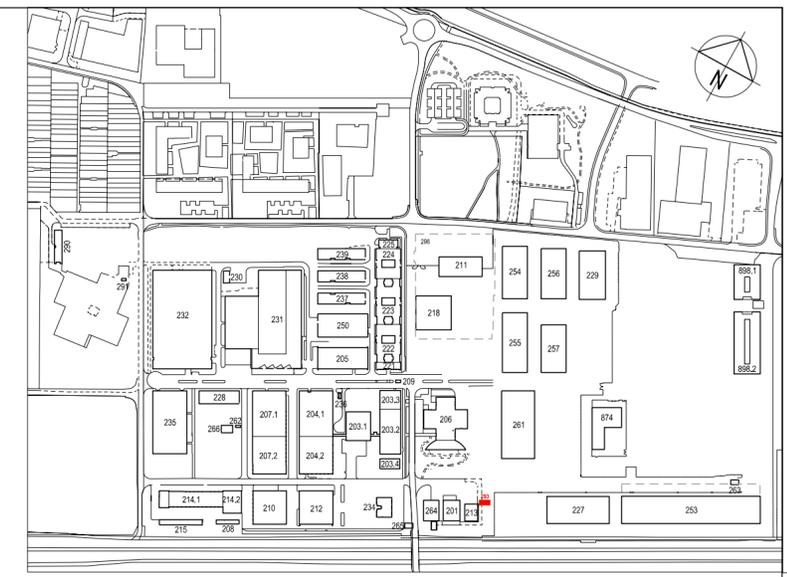


Dieses Dokument und die darin enthaltenen Informationen sind unser geistiges Eigentum und dürfen ohne unsere schriftliche Genehmigung auf keine Art durch den Empfänger kopiert, für eigene Zwecke verwendet oder Dritten zugänglich gemacht werden, während wir jegliche Haftung ablehnen und uns Schadensersatzforderungen vorbehalten.

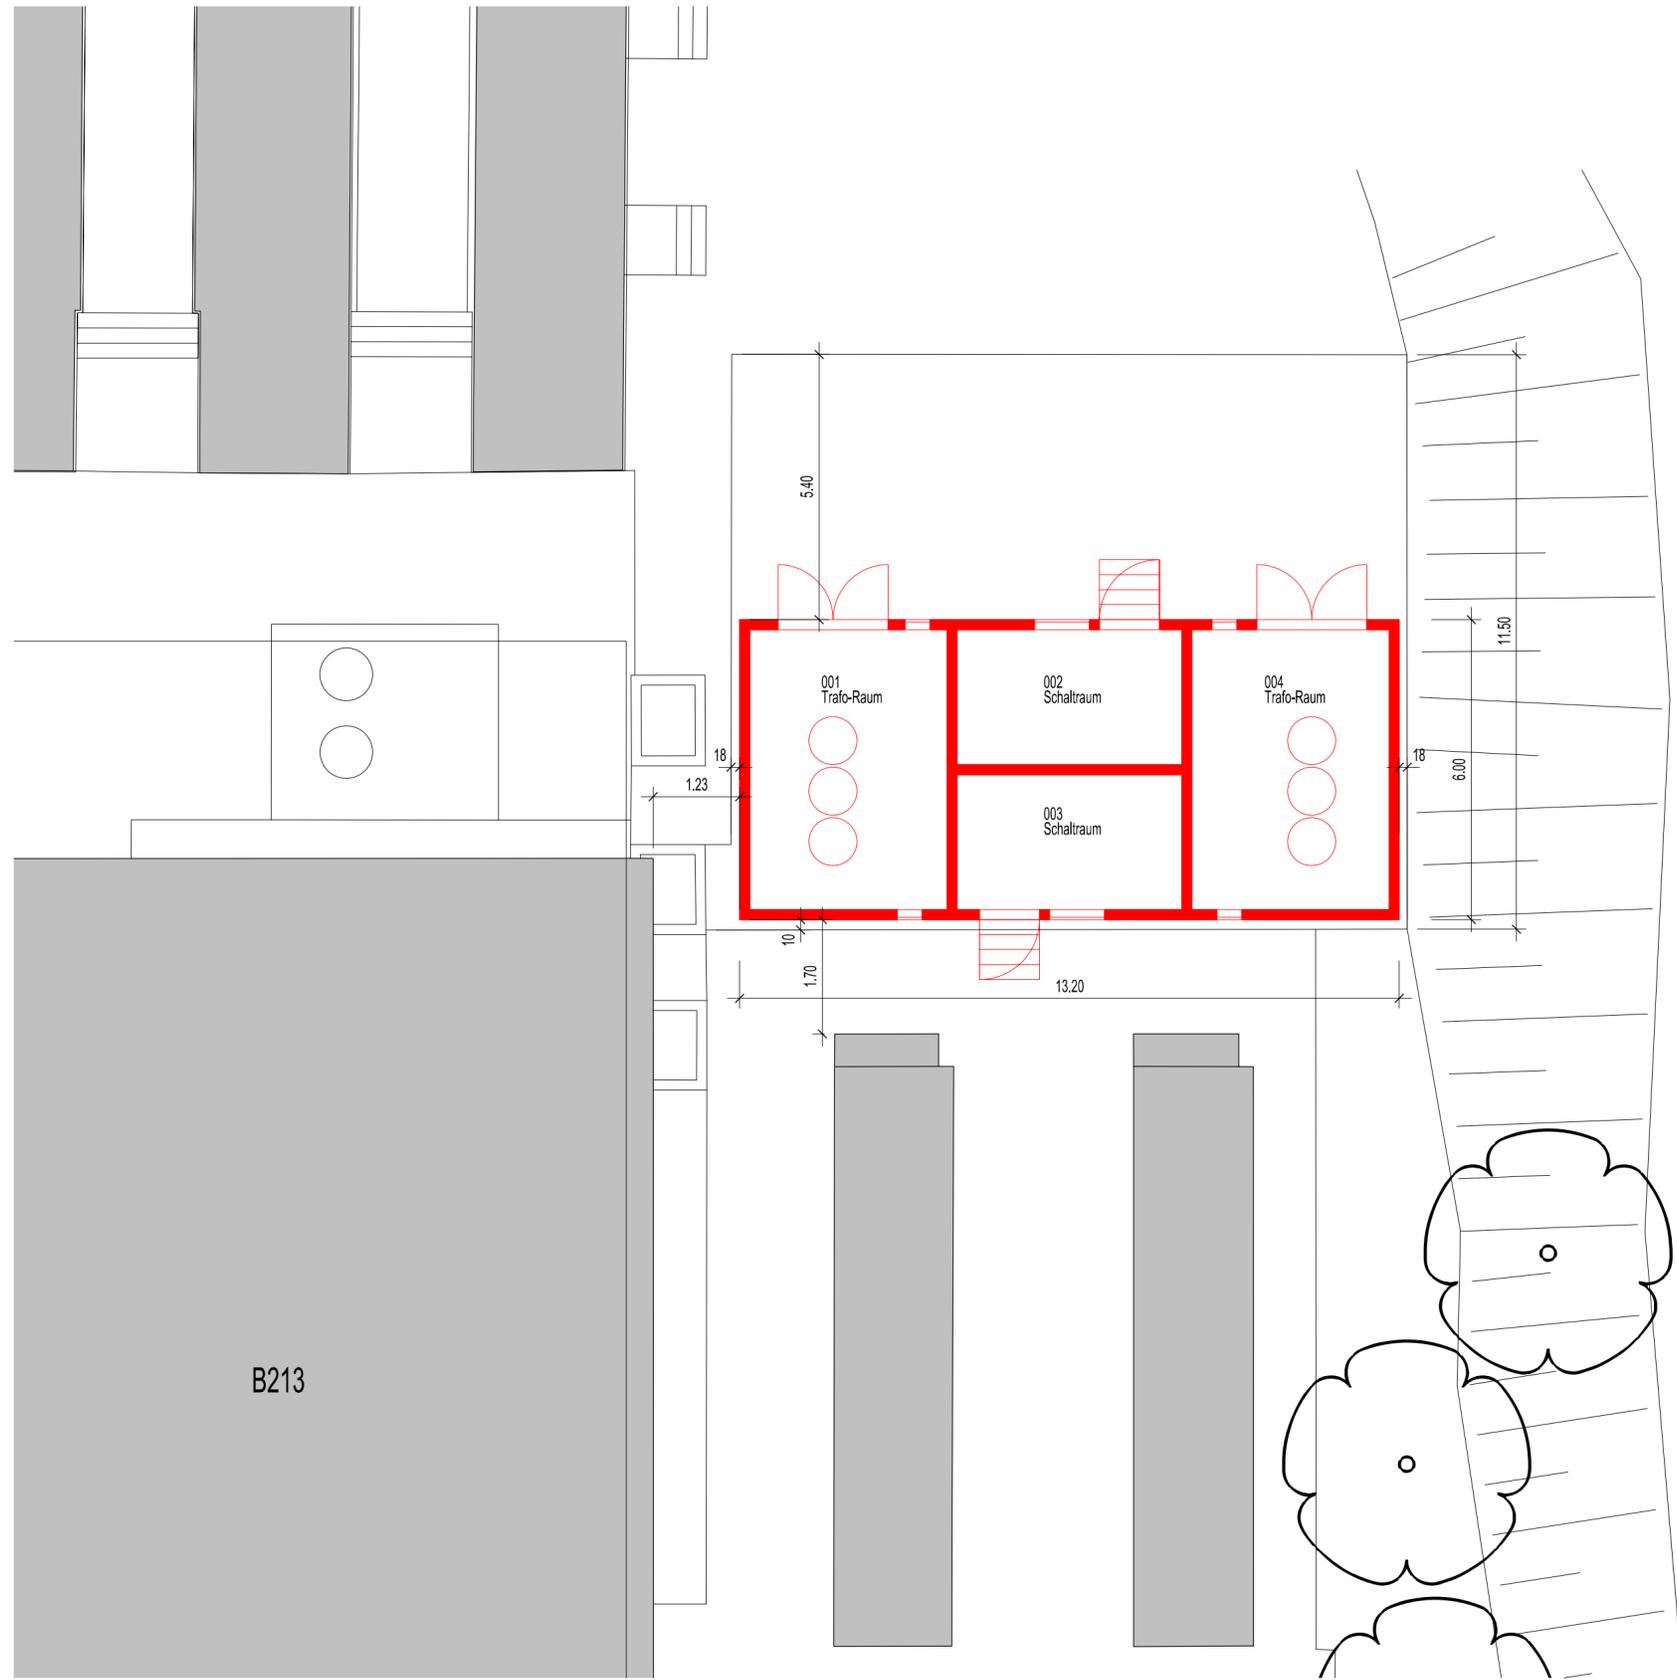

Bauherrschaft
Grundeigentümer

F. Hoffmann-La Roche AG
 Grenzacherstrasse 124
 CH-4070 Basel

Ort / Datum

Unterschrift

Verantwortliche
Fachperson


F. Hoffmann-La Roche AG
 Real Estate Projects
 Project Manager

Ort / Datum

Unterschrift

Legende:


- Bestandsgebäude
- Neubauperimeter Bau 293

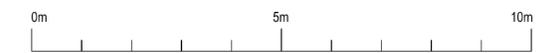

OKFB EG = ± 0.00 = XXX.XX m.ü.M.



Zugehörige Referenzen		N/A	
293_EG00_2DM_F10_Z08_00.1.1	293_YY00_2DM_F10_Z11_00.1.1	N/A	N/A
Behördeneingabe		Gez. User-ID	bonifam1
KAU Bau 293 - EG		Gez. Datum	01.09.2025
Bau- / Gebäudeplan		Ersatz für	
Grundriss mit Nachbargebäuden		Massstab	1:100
Projekt - Bau		Format	A2
		Blattzahl	1

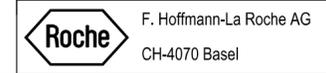

293_90877_00.1.1