

Bauherrschaft F. Hoffmann-La Roche AG
Grundeigentümer Grenzacherstrasse 124
CH-4070 Basel


Ort / Datum Unterschrift

Verantwortliche F. Hoffmann-La Roche AG
Fachperson Real Estate Projects
Project Manager

Ort / Datum Unterschrift

Legende:

- Bestandsgebäude
- Neubauperimeter Bau 293

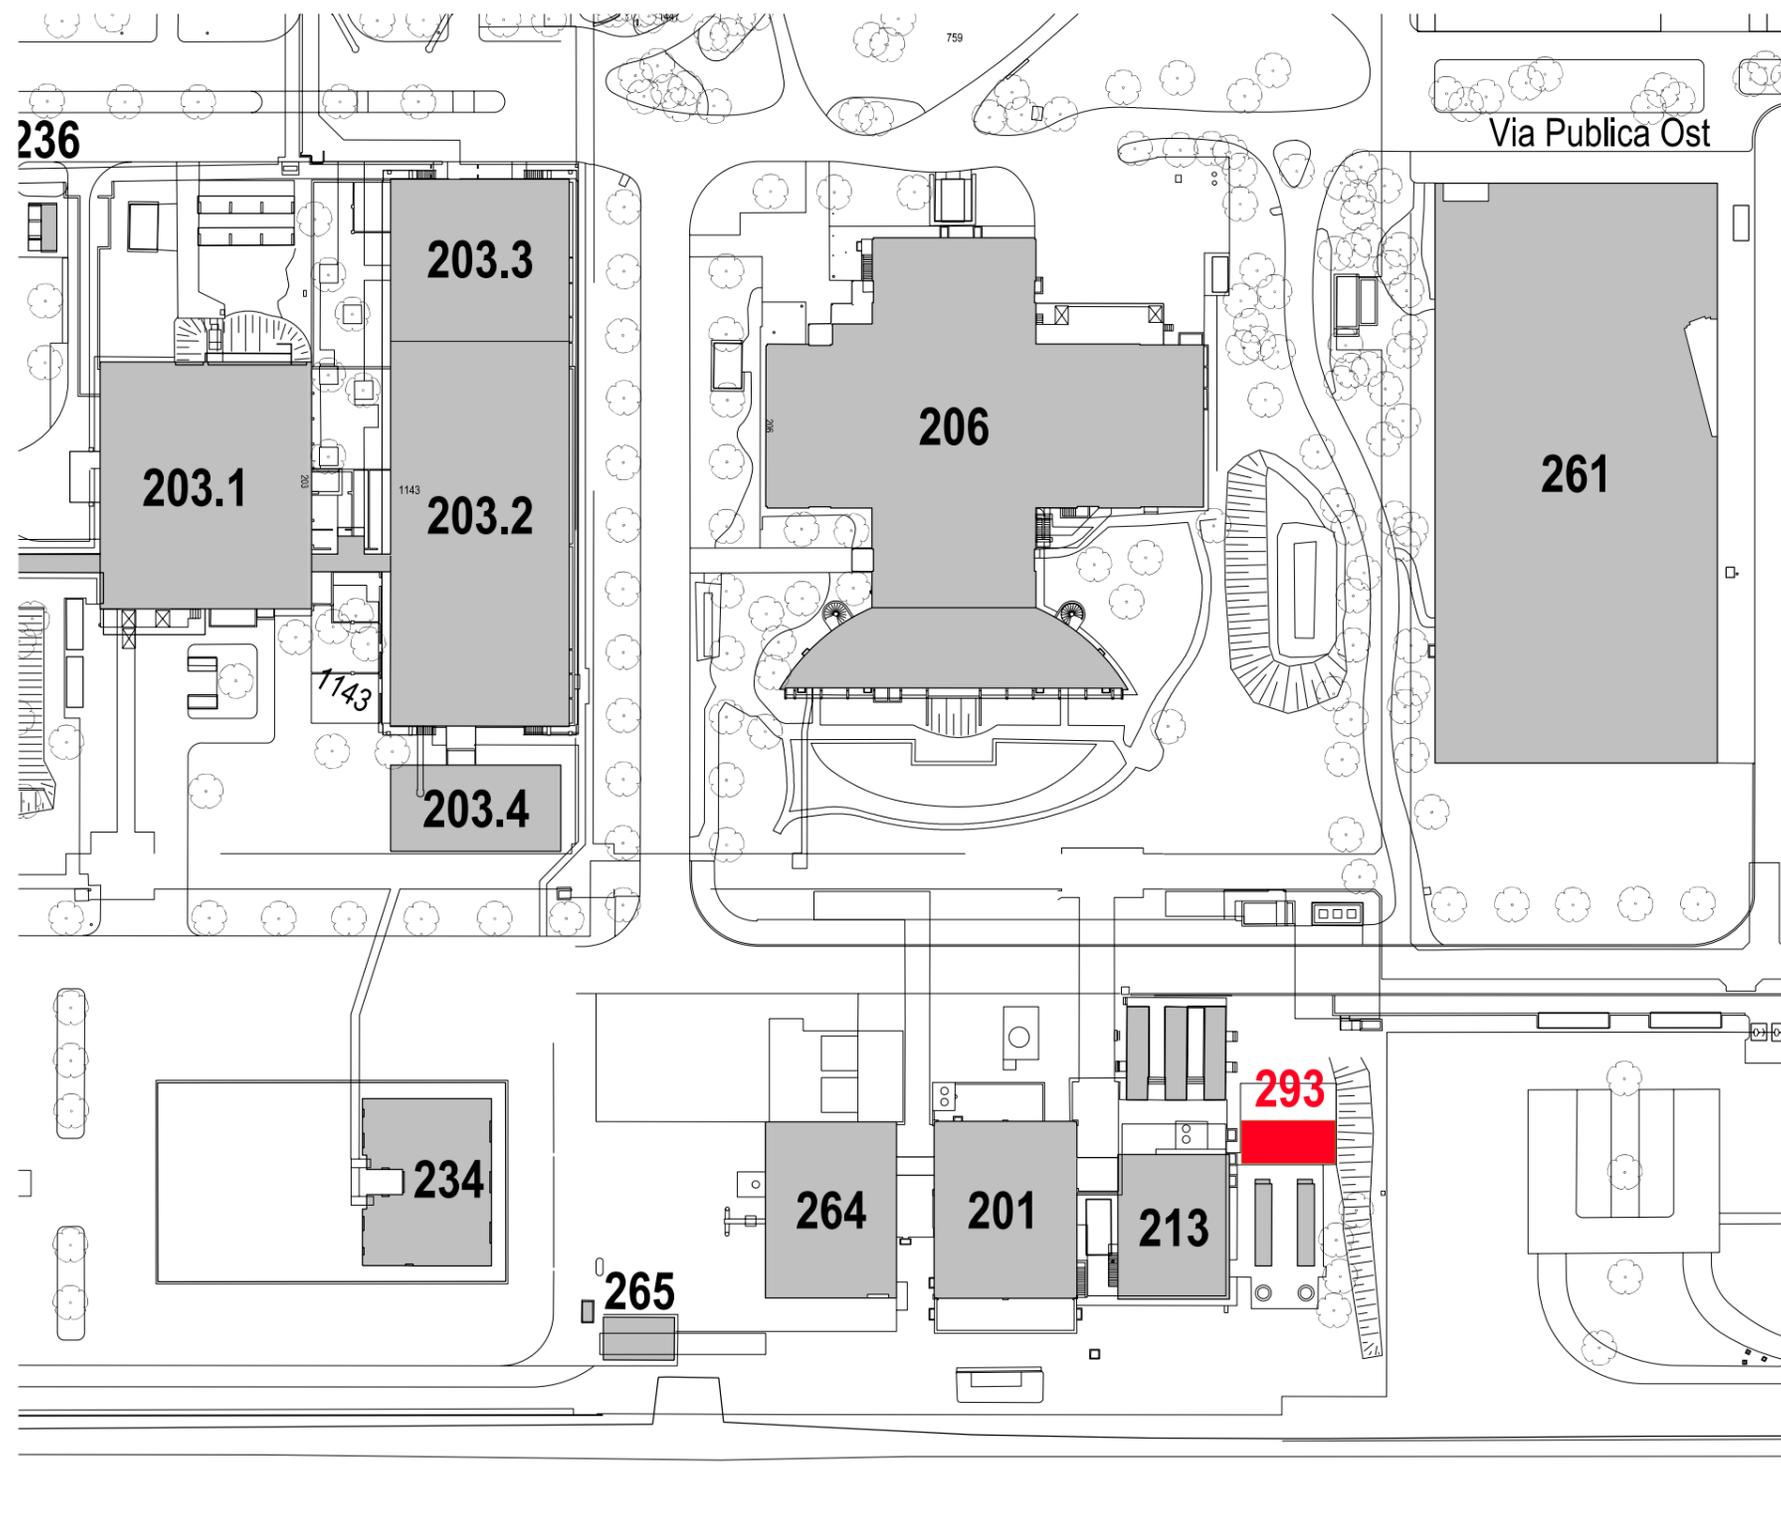

Dieses Dokument und die darin enthaltenen Informationen sind unser geistiges Eigentum und dürfen ohne unsere schriftliche Genehmigung auf keine Art durch den Empfänger kopiert, für eigene Zwecke verwendet oder Dritten zugänglich gemacht werden, widrigenfalls wir jegliche Haftung ablehnen und uns Schadenersatzforderungen vorbehalten.

Zugehörige Referenzen		
229_EG00_2DM_F10_Z01_00.1.1	N/A	N/A
Layout	Gez. User-ID	wilkoms
KAU Bau 293 - Situationsplan	Gez. Datum	27.08.2025
	Ersatz für	
	Massstab	1:1000
	Format	A3
	Blattzahl	1
Projekt - Bau	F. Hoffmann-La Roche AG CH-4070 Basel	
		293_90867_00.1.2