
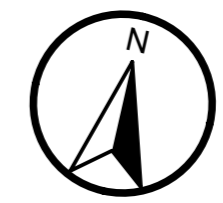


AFW Kaiseraugst - AstDorf

Verkehrskonzept Etappe Wasser

Per 20.04.2026

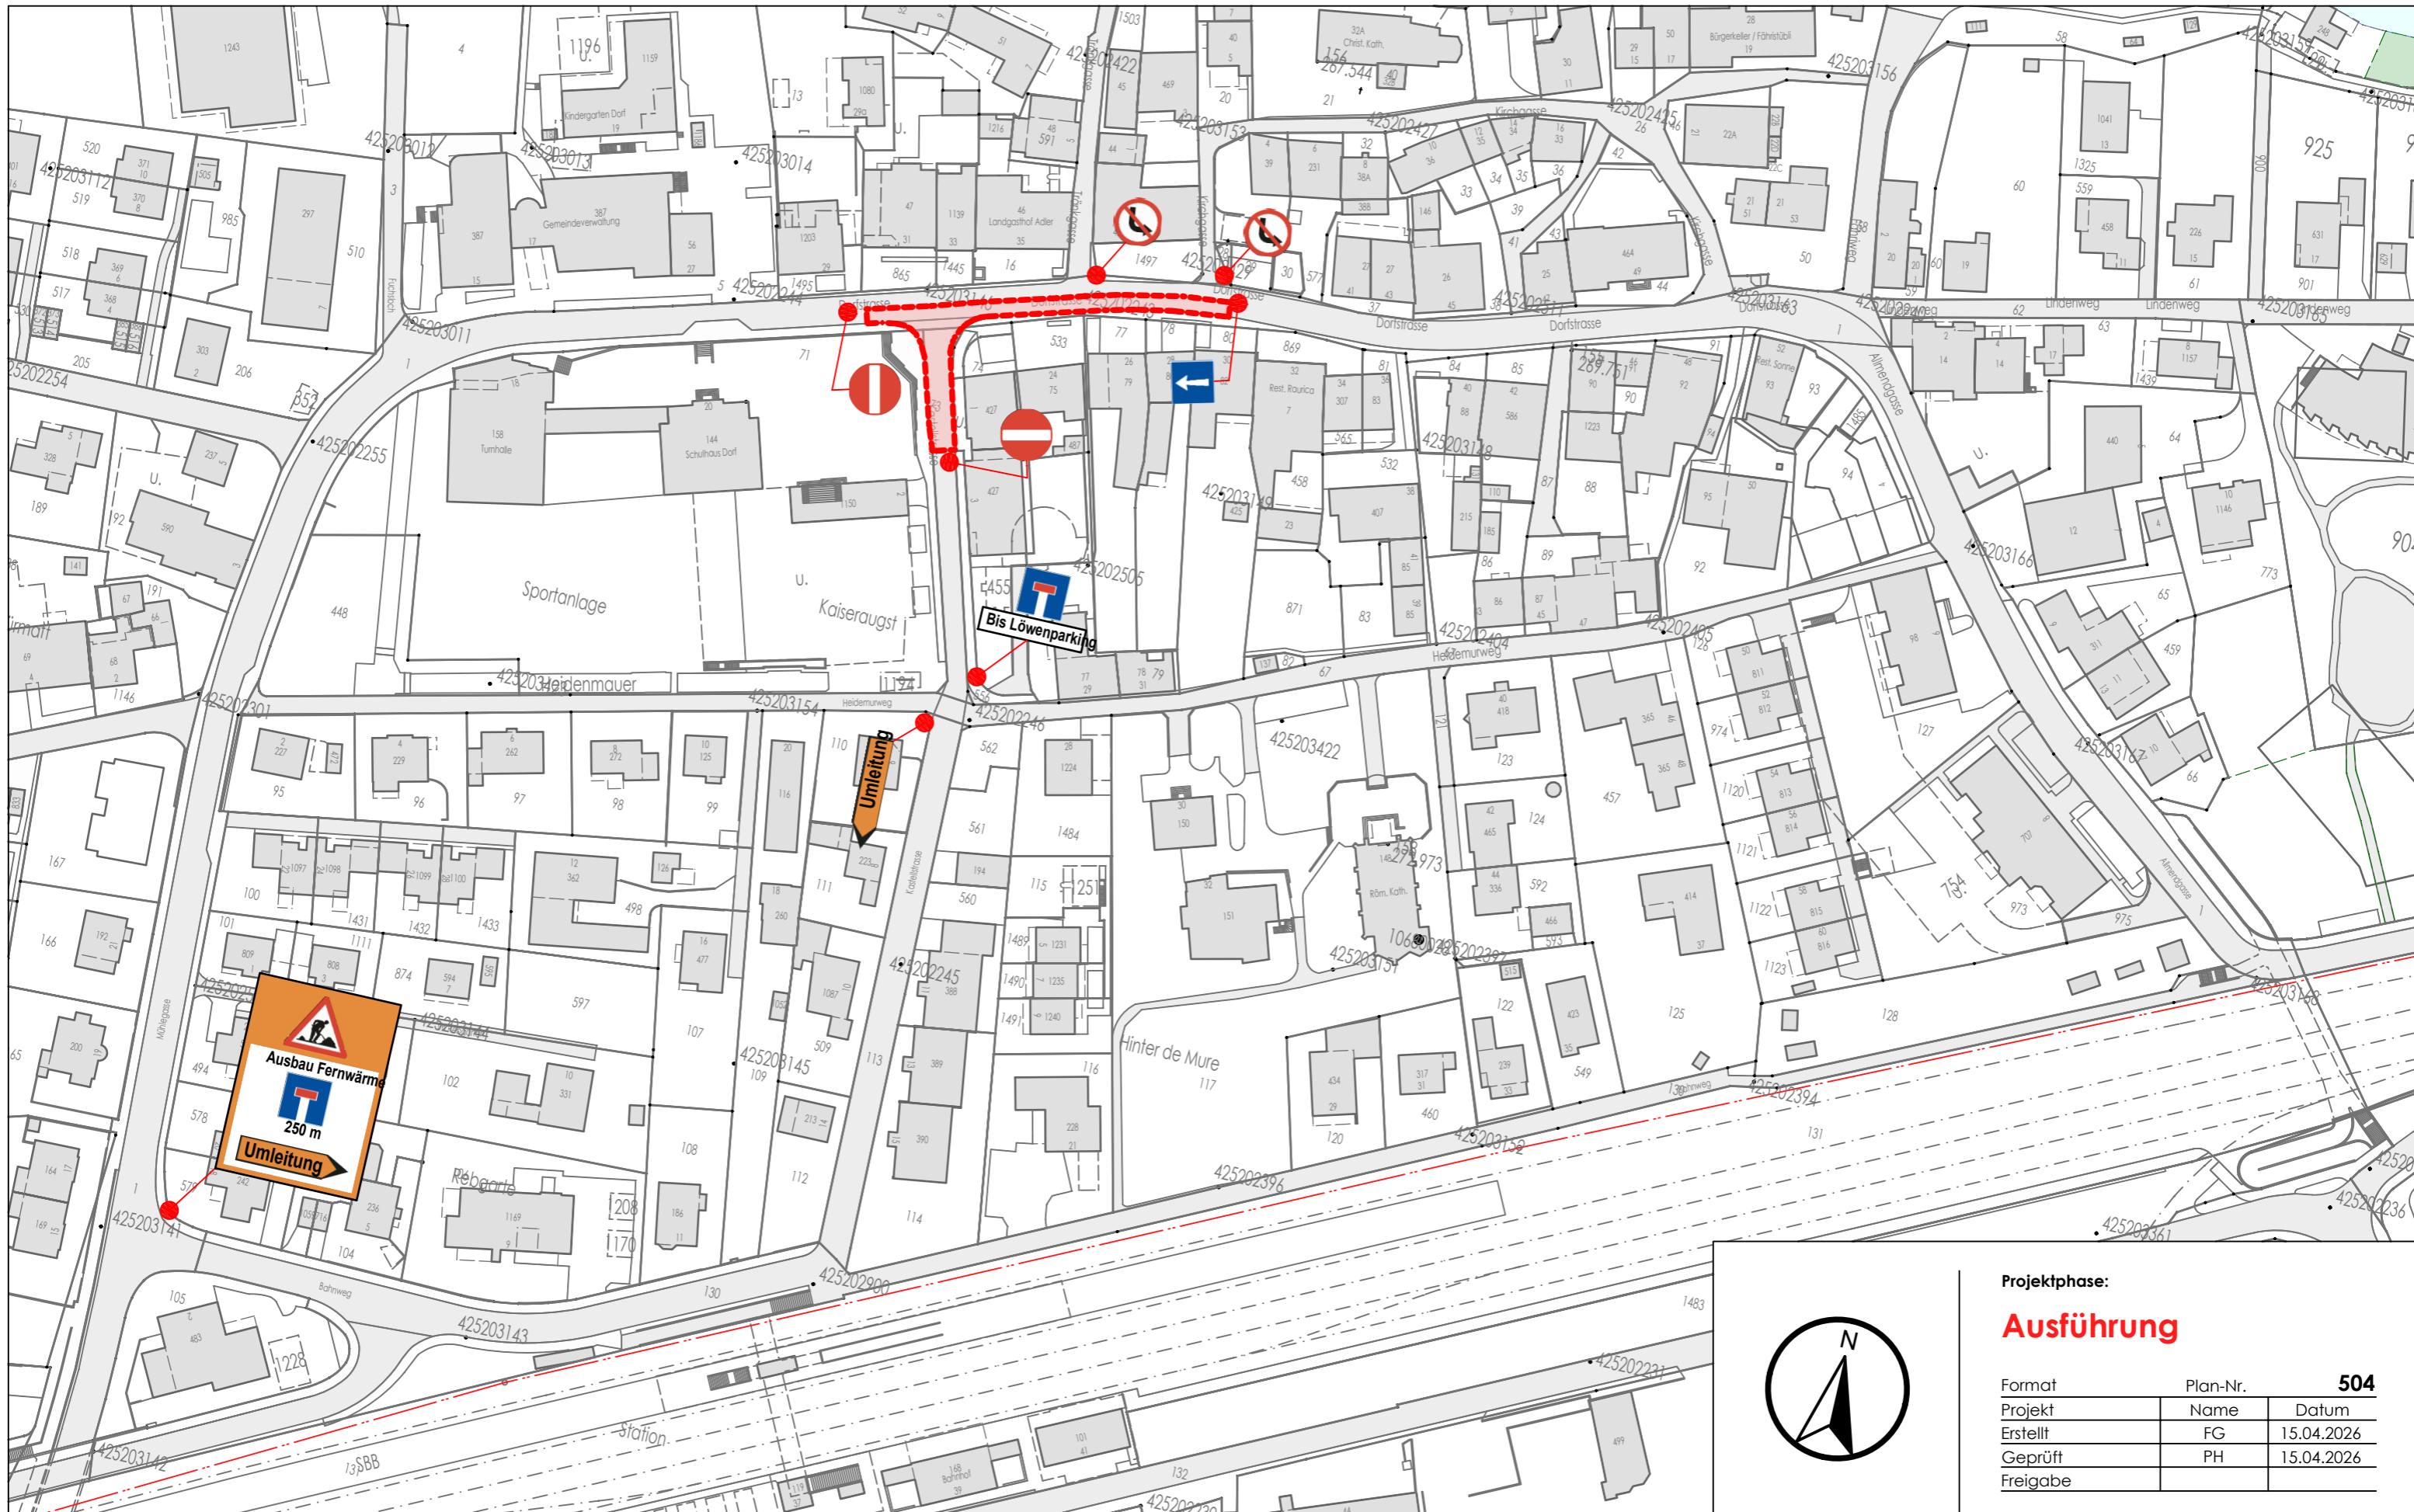

Projektphase:

Ausführung

Format	Plan-Nr.	504
Projekt	Name	Datum
Erstellt	FG	15.04.2026
Geprüft	PH	15.04.2026
Freigabe		