


# Etappe 2

## geplanter Baustart 20.05.2026 - ca 29.05.2026

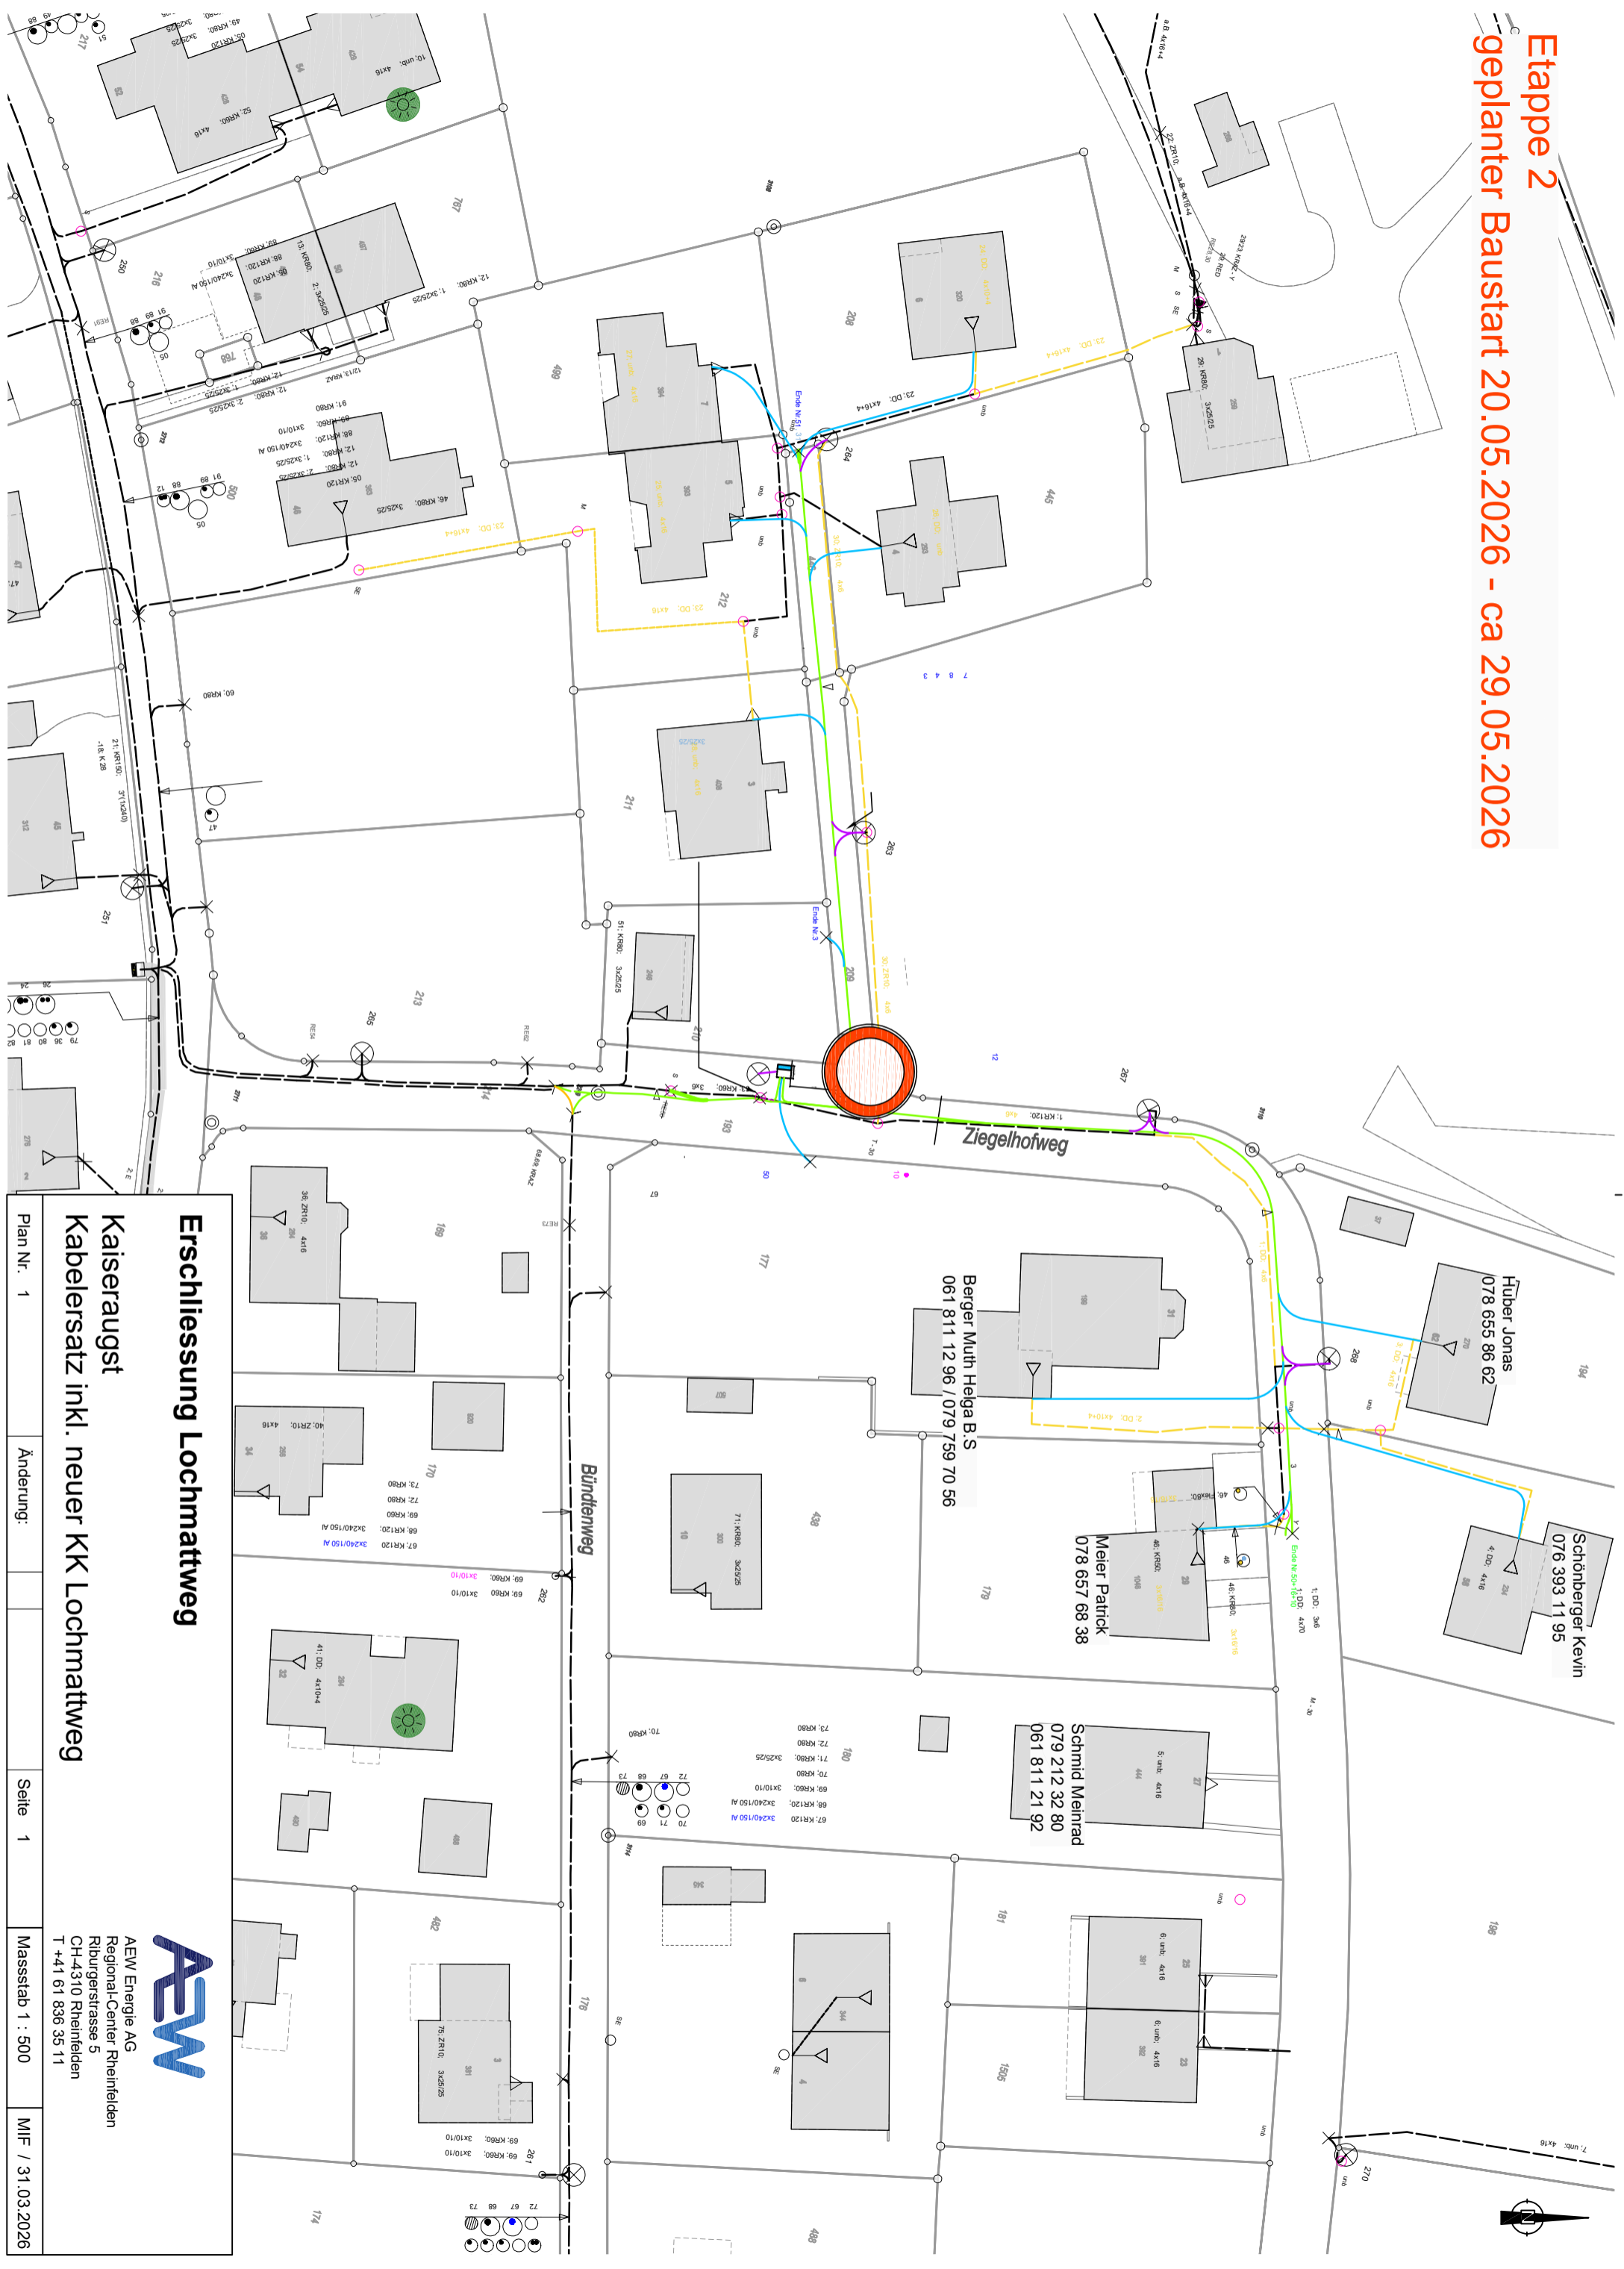

**Erschliessung Lochmattweg**

**Kaiseraugst**

**Kabelersatz inkl. neuer KK Lochmattweg**

Plan Nr. 1

Änderung:

Seite 1

Masstab 1 : 500

MIF / 31.03.2026

**AEW**

AEW Energie AG  
Regional-Center Rheinfelden  
Rhuburgerstrasse 5  
CH-4310 Rheinfelden  
T +41 61 836 35 11

Huber Jonas  
078 655 86 62

Schönberger Kevin  
076 393 11 95

Meier Patrick  
078 657 68 38

Berger Muth Helga B.S.  
061 811 12 96 / 079 759 70 56

Schmid Meinrad  
079 212 32 80  
061 811 21 92

