


Etappe 3 geplanter Baustart 01.06.2026 - ca 10.06.2026

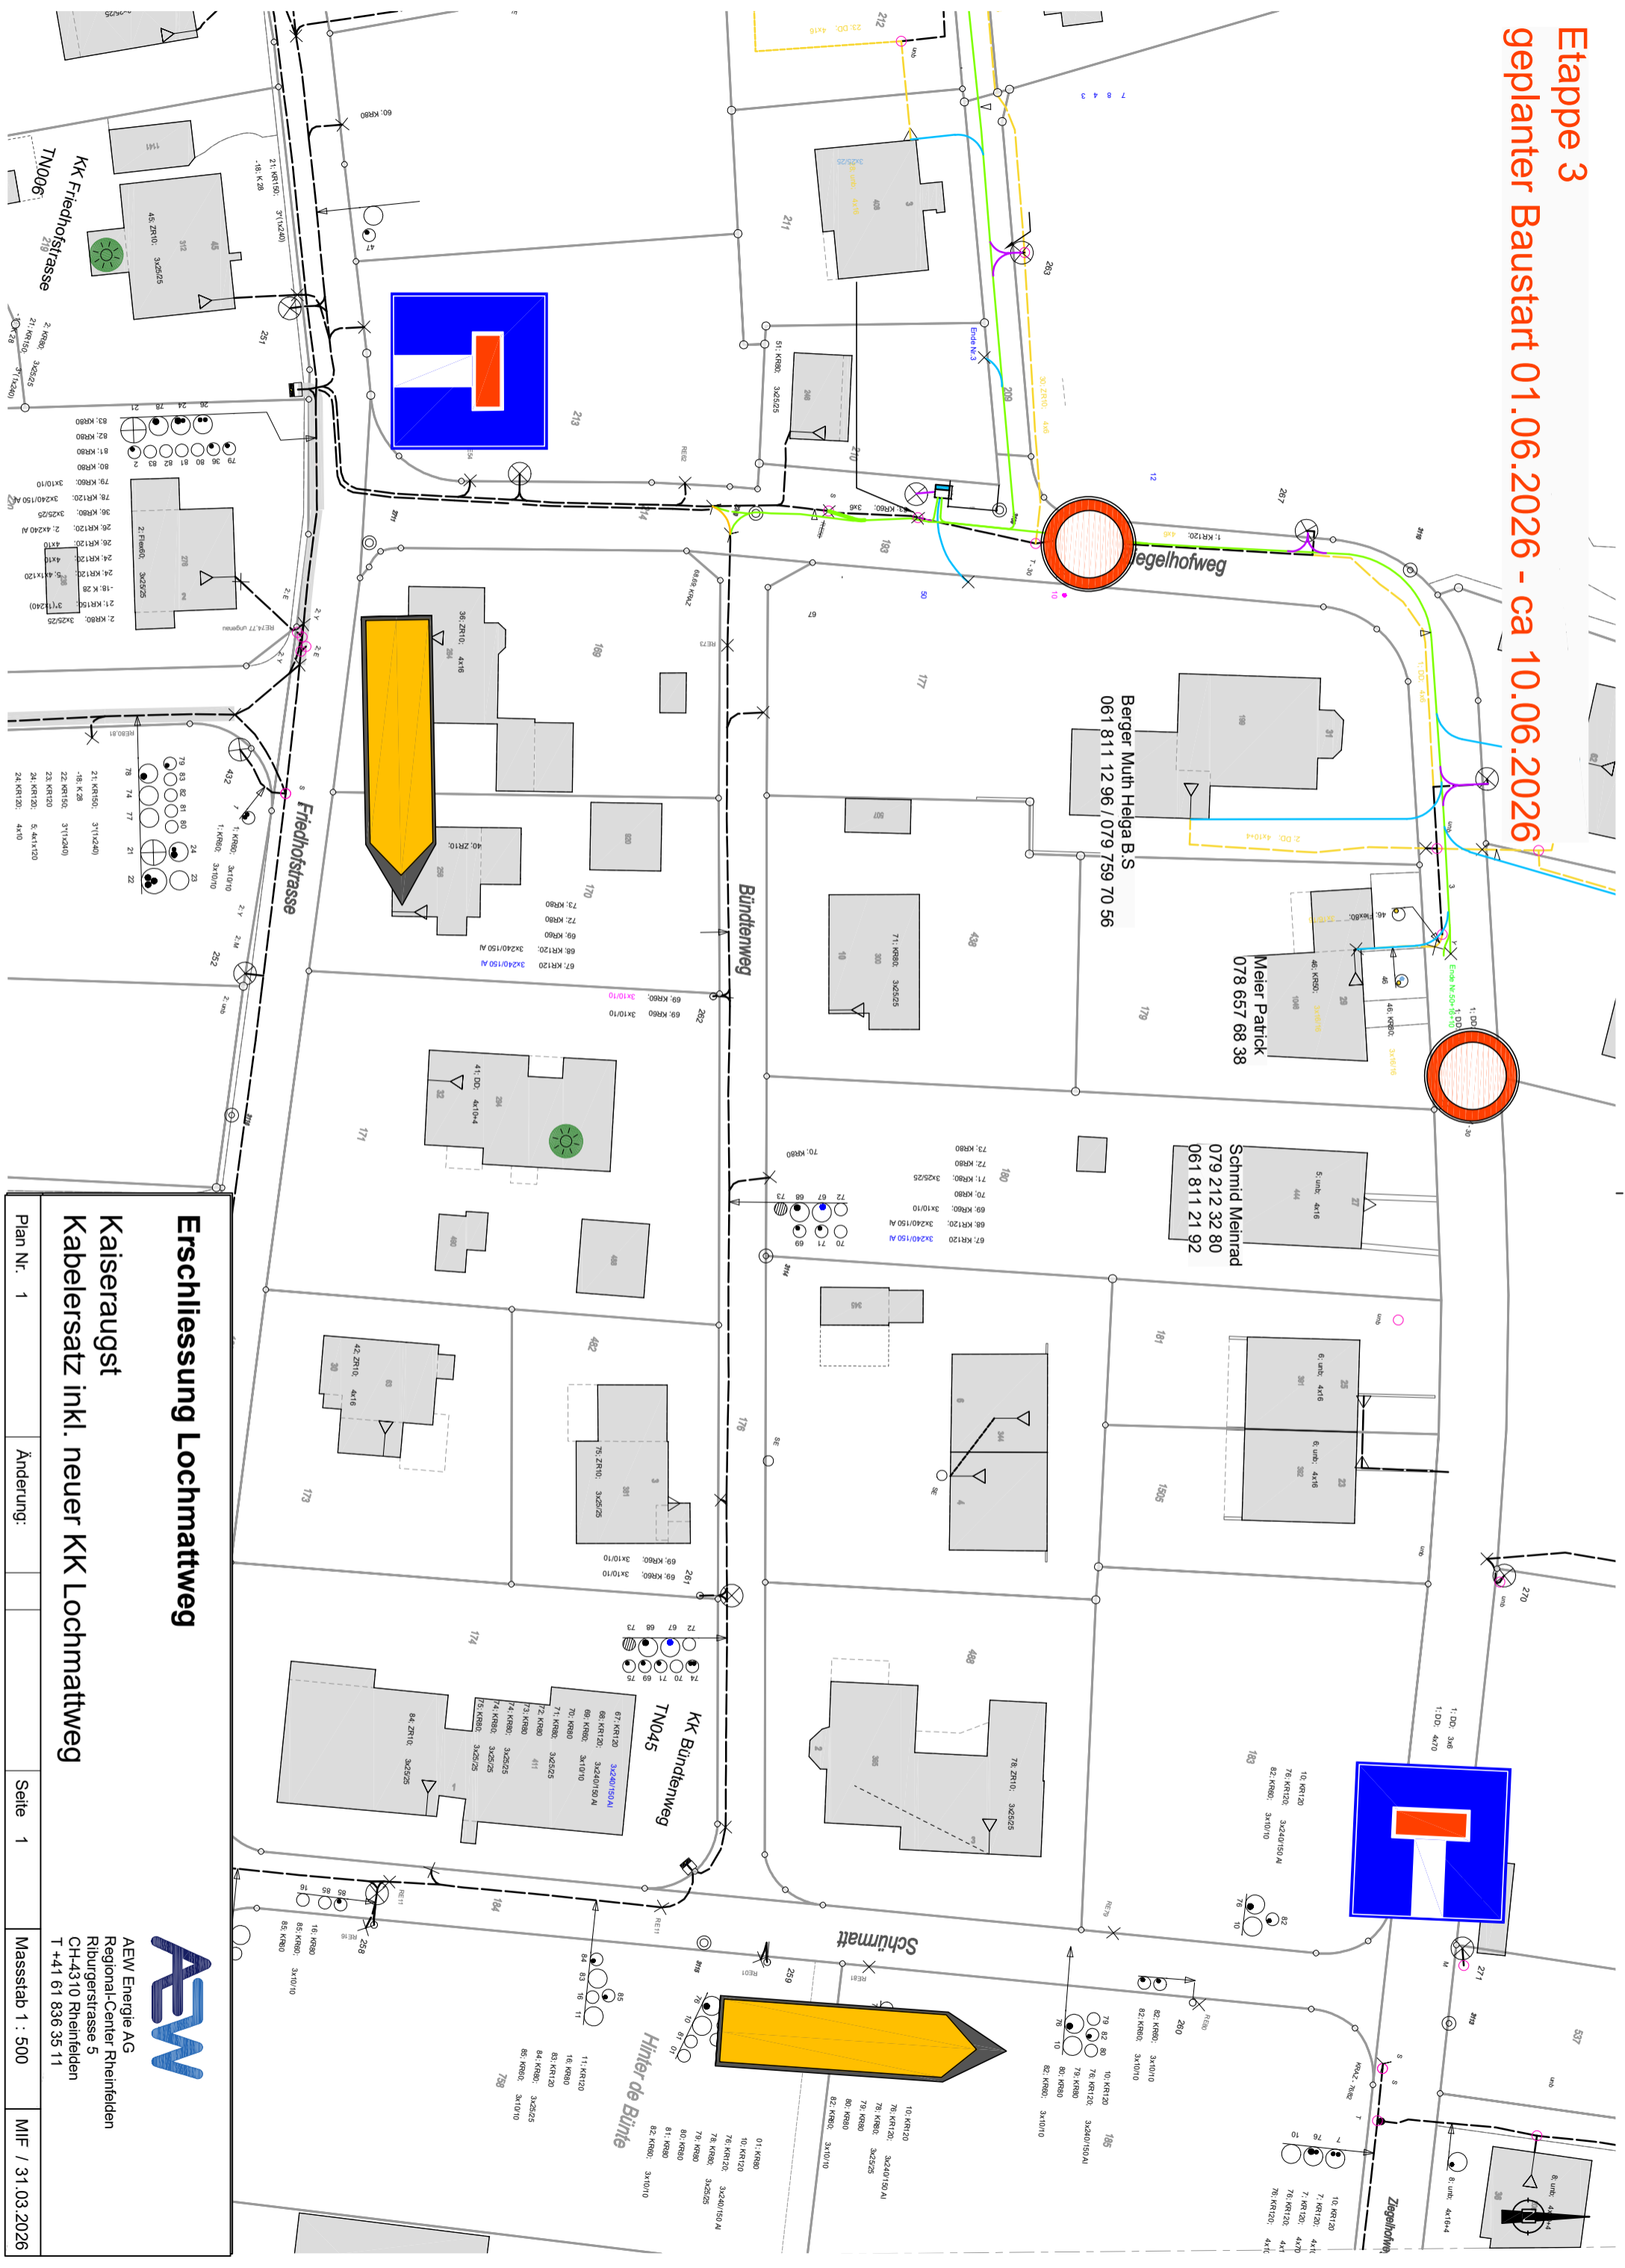

Erschliessung Lochmattweg

Kaiseraugst
Kabelersatz inkl. neuer KK Lochmattweg



AEW Energie AG
Regional-Center Rheinfelden
Rüburenstrasse 5
CH-4310 Rheinfelden
T +41 61 836 35 11